

SUCHODOLSCY
STOLMAR


 +48 502 050 070
+48 607 607 602

 www.mieszkaniastolmar.pl


POWIERZCHNIA UŻYTKOWA SEGMENT TYP B BUD. NR 34D	
Kondygnacja	Powierzchnia
PARTER	42,89 m ²
PIĘTRO I	43,03 m ²
PIĘTRO II	40,53 m ²
	126,45 m²
POWIERZCHNIA DZIAŁKI	127,00 m ²



LOKALIZACJA BUDYNKU NA DZIAŁCE

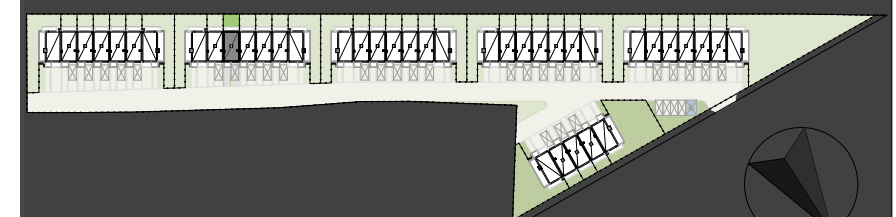

POWIERZCHNIA
DZIAŁKI
127,00 m²

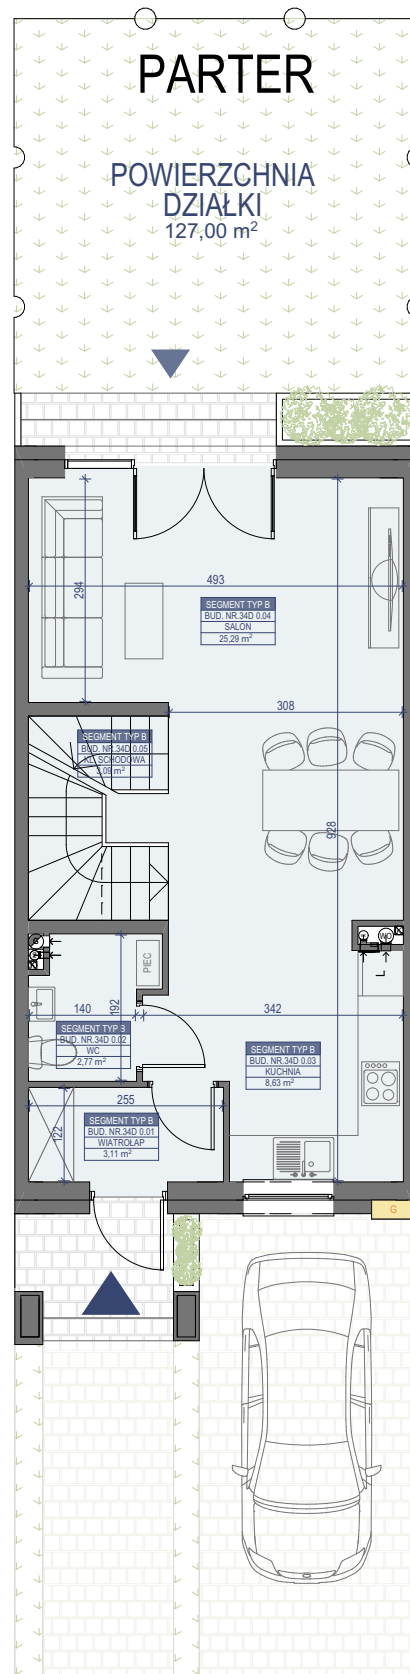

WYKAZ POMIESZCZEŃ SEGMENT TYP B - BUDYNEK NR 34D		
Nr pom.	Nazwa pomieszczenia	Powierzchnia
BUD.NR.34D 0.01	WIATROŁĄP	3,11
BUD.NR.34D 0.02	WC	2,77
BUD.NR.34D 0.03	KUCHNIA	8,63
BUD.NR.34D 0.04	SALON	25,29
BUD.NR.34D 0.05	KLATKA SCHODOWA	3,09
		42.89 m ²

BALKON
5,14 m²

PROG 5cm

SEGMENT TYP B
BUD. NR 340 I.02
POKOJ
14,69 m²

493

304

SEGMENT TYP B
BUD. NR 340 I.01
KOR. HL. SCH.
7,80 m²

267

SEGMENT TYP B
BUD. NR 340 I.03
LAZENKA
4,61 m²

175

247

306

493

SEGMENT TYP B
BUD. NR 340 I.04
POKOJ
15,96 m²

335

PROG 5cm

BALKON
3,18 m²

WYKAZ POMIESZCZEŃ SEGMENT TYP B - BUDYNEK NR 34D		
Nr pom.	Nazwa pomieszczenia	Powierzchnia
BUD.NR.34D 1.01	KORYTARZ + KL. SCH.	7,60
BUD.NR.34D 1.02	POKÓJ	14,80
BUD.NR.34D 1.03	ŁAZIENKA	4,67
BUD.NR.34D 1.04	POKÓJ	15,96
		43,03 m ²
BALKON		3,18 m ²
BALKON		5,14 m ²

Architectural floor plan of a three-story office building. The plan shows three office segments (Typ B) with dimensions and areas. Segment 1 (top left) is 14.80 m². Segment 2 (middle left) is 5.10 m². Segment 3 (bottom left) is 15.96 m². A central staircase and elevator are located between segments 2 and 3. To the right of the segments are two restrooms (WC) and a kitchen (KUCHNIA) with a sink (UMYWALNIA). The plan also shows a reception desk (PRÓG Śmieci) at the bottom left and a balcony (BALKON) at the bottom right. Dimensions are given in meters (m) and square meters (m²).

WYKAZ POMIESZCZEŃ SEGMENT TYP B - BUDYNEK NR 34D		
Nr pom.	Nazwa pomieszczenia	Powierzchnia
BUD.NR.34D 2.01	KORYTARZ + KL.SCH.	5,10
BUD.NR.34D 2.02	POKÓJ	14,80
BUD.NR.34D 2.03	ŁAZIENKA	4,67
BUD.NR.34D 2.04	POKÓJ	15,96
		40,53 m ²
BALKON		3.65 m ²

SKALA 1:100

Wszystkie powierzchnie należy traktować jako orientacyjne, projektant zastrzega sobie możliwość wprowadzenia zmian w wyniku koordynacji międzybranżowej oraz po konsultacjach z rzeczoznawcami. Wszystkie powierzchnie policzone zostały z warstwą wykończeniową ścian (tynk, glazura itp.)