


# LOKAL NR 1

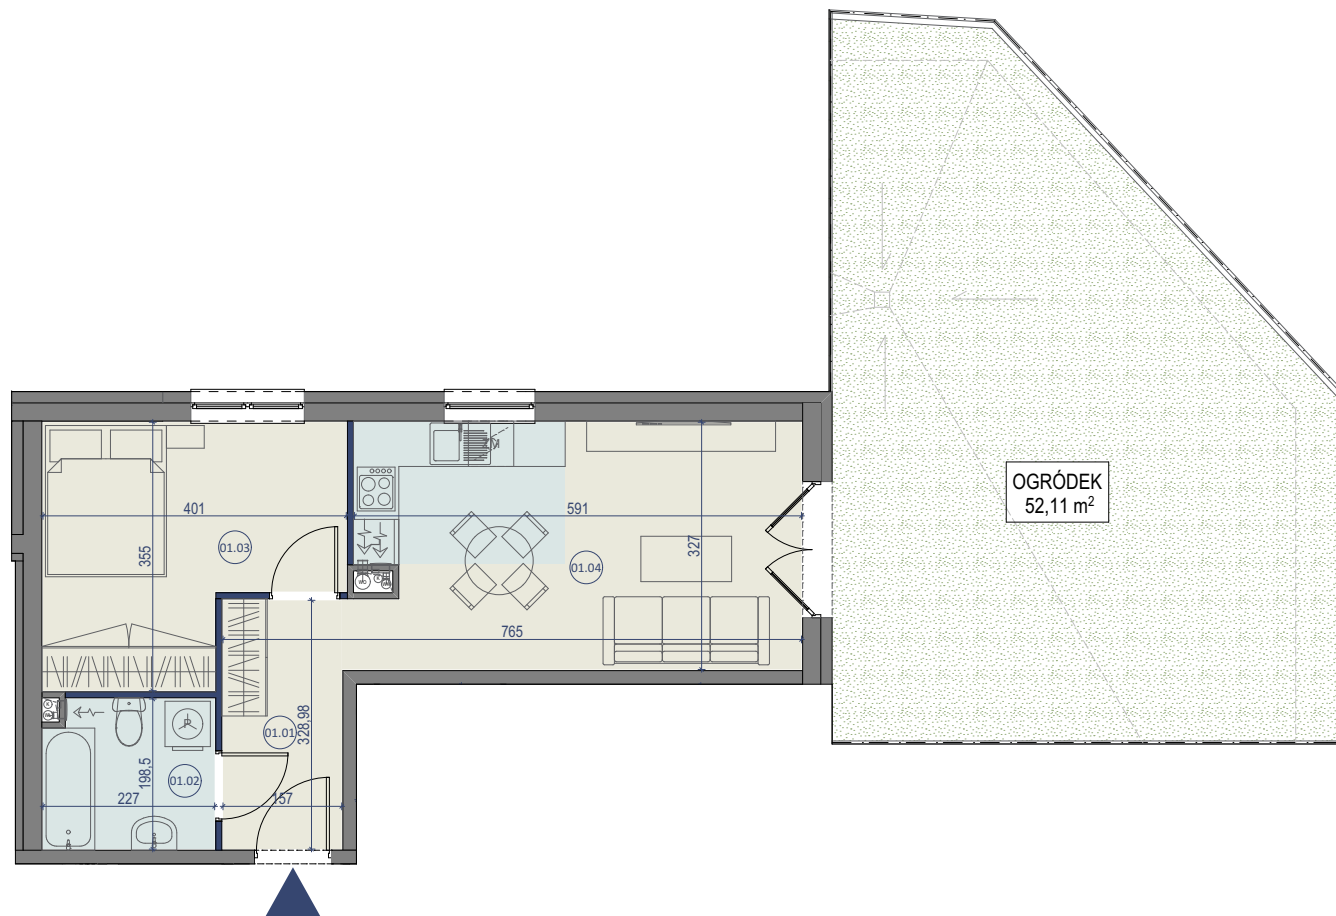


SKALA 1:100



BUDYNEK MIESZKALNY WIELORODZINNY  
ZĄBKI, UL. SZWOLEŻERÓW



PARTER

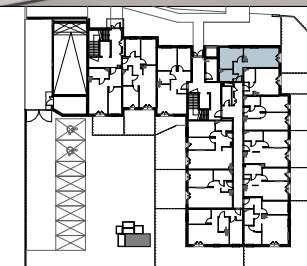

## LOKAL NR 01

	NAZWA POMIESZCZENIA	POWIERZCHNIA
01.01	PRZEDPOKÓJ	5,17m <sup>2</sup>
01.02	ŁAZIENKA	4,38m <sup>2</sup>
01.03	POKÓJ	11,96m <sup>2</sup>
01.04	SALON Z KUCHNIĄ	19,19m <sup>2</sup>
<b>SUMA POW. UŻYTKOWEJ</b>		<b>40,70m<sup>2</sup></b>
OGRÓDEK		52,11m <sup>2</sup>

*Uwaga!*

*Wszystkie powierzchnie należy traktować jako orientacyjne, projektant zastrzega sobie możliwość wprowadzenia zmian w wyniku koordynacji międzybranżowej oraz po konsultacjach z rzeczoznawcami. Wszystkie powierzchnie policzone zostały do warstwy wykończeniowej ścian (tynk, glazura itp.)*

*WSZYSTKIE WYMIARY podane są z wykończeniem (tynk, glazura itp.).*

  
SUCHODOLSCY  
**STOLMAR**

tel. 502 050 070  
607 607 602

biuro@ mieszkaniastolmar.pl  
www.mieszkaniastolmar.pl