



LOKAL NR 16

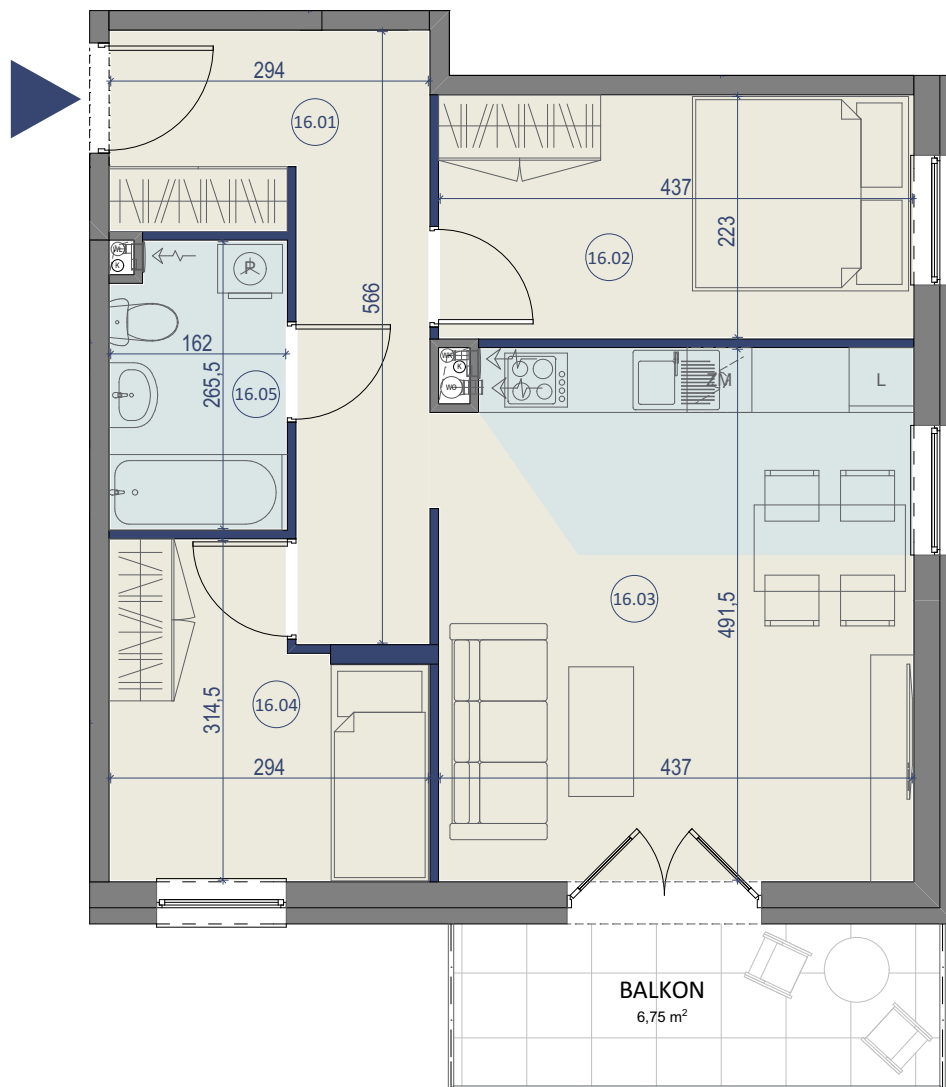


SKALA 1:70

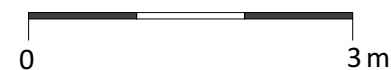

BUDYNEK MIESZKALNY WIELORODZINNY
ZĄBKI, UL. SZWOLEŻERÓW



PIĘTRO I

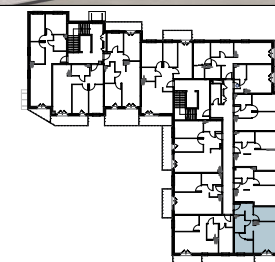

LOKAL NR 16

	NAZWA POMIESZCZENIA	POWIERZCHNIA
16.01	PRZEDPOKÓJ	9,96m ²
16.02	POKÓJ	9,75m ²
16.03	SALON Z KUCHNIĄ	21,35m ²
16.04	POKÓJ	7,76m ²
16.05	ŁAZIENKA	4,18m ²
SUMA POW. UŻYTKOWEJ		53,00m²
BALKON		6,75m ²

Uwaga!

Wszystkie powierzchnie należy traktować jako orientacyjne, projektant zastrzega sobie możliwość wprowadzenia zmian w wyniku koordynacji międzybranżowej oraz po konsultacjach z rzeczoznawcami. Wszystkie powierzchnie policzone zostały do warstwy wykończeniowej ścian (tynk, glazura itp.)

WSZYSTKIE WYMIARY podane są z wykończeniem (tynk, glazura itp.).



tel. 502 050 070
607 607 602

biuro@ mieszkaniastolmar.pl
www.mieszkaniastolmar.pl