



LOKAL NR 26

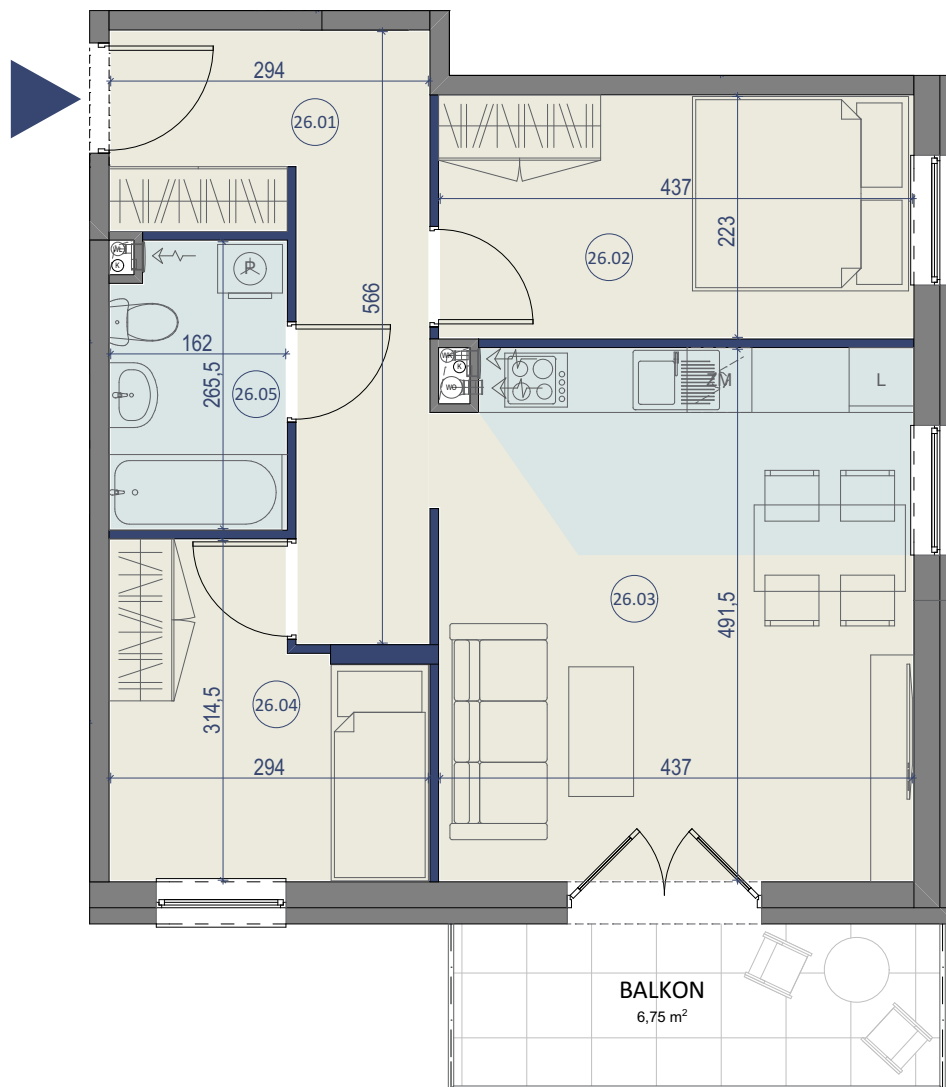

SKALA 1:70

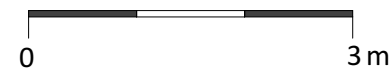


BUDYNEK MIESZKALNY WIELORODZINNY

ZĄBKI, UL. SZWOLEŻERÓW



PIĘTRO II

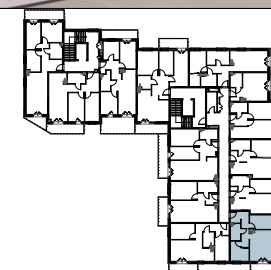

LOKAL NR 26

	NAZWA POMIESZCZENIA	POWIERZCHNIA
26.01	PRZEDPOKÓJ	9,96m ²
26.02	POKÓJ	9,75m ²
26.03	SALON Z KUCHNIĄ	21,35m ²
26.04	POKÓJ	7,76m ²
26.05	ŁAZIENKA	4,18m ²
SUMA POW. UŻYTKOWEJ		53,00m²
BALKON		6,75m ²

Uwaga!

Wszystkie powierzchnie należy traktować jako orientacyjne, projektant zastrzega sobie możliwość wprowadzenia zmian w wyniku koordynacji międzybranżowej oraz po konsultacjach z rzeczoznawcami. Wszystkie powierzchnie policzone zostały do warstwy wykończeniowej ścian (tynk, glazura itp.)

WSZYSTKIE WYMIARY podane są z wykończeniem (tynk, glazura itp.).



tel. 502 050 070

607 607 602

biuro@ mieszkaniastolmar.pl

www.mieszkaniastolmar.pl