



LOKAL NR 3

BUDYNEK MIESZKALNY WIELORODZINNY

ZĄBKI, UL. SZWOLEŻERÓW



PARTER

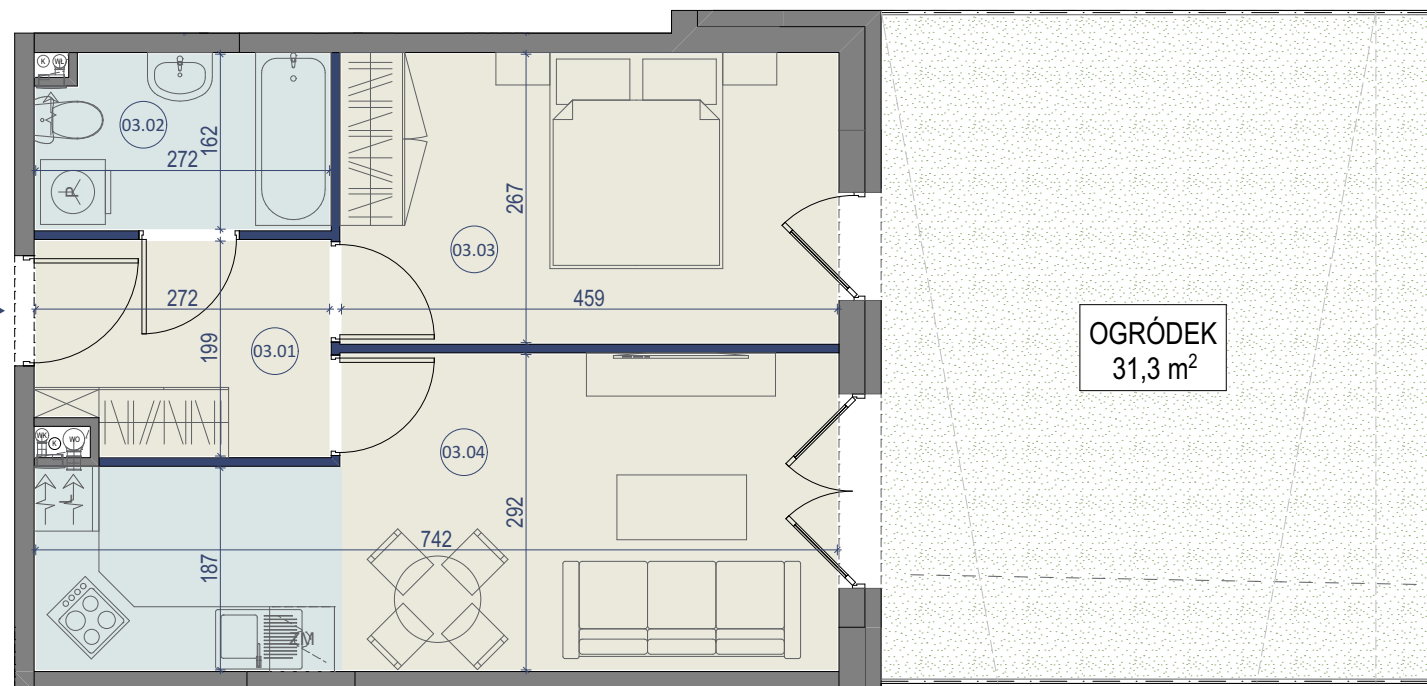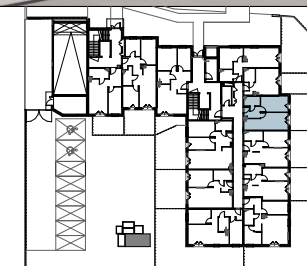

OGRÓDEK
31,3 m²

LOKAL NR 03

	NAZWA POMIESZCZENIA	POWIERZCHNIA
03.01	PRZEDPOKÓJ	5,19m ²
03.02	ŁAZIENKA	4,28m ²
03.03	POKÓJ	12,26m ²
03.04	SALON Z KUCHNIĄ	18,69m ²
SUMA POW. UŻYTKOWEJ		40,42m²
OGRÓDEK		31,30m ²

Uwaga!


Wszystkie powierzchnie należy traktować jako orientacyjne, projektant zastrzega sobie możliwość wprowadzenia zmian w wyniku koordynacji międzybranżowej oraz po konsultacjach z rzeczoznawcami. Wszystkie powierzchnie policzone zostały do warstwy wykończeniowej ścian (tynk, glazura itp.)

WSZYSTKIE WYMIARY podane są z wykończeniem (tynk, glazura itp.).



**STUDIO
PROJEKT**
PRACOWNIA PROJEKTOWA

SKALA 1:70

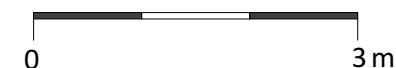


SUCHODOLSCY
STOLMAR

tel. 502 050 070

607 607 602

biuro@ mieszkaniastolmar.pl
www.mieszkaniastolmar.pl