


LOKAL NR 40

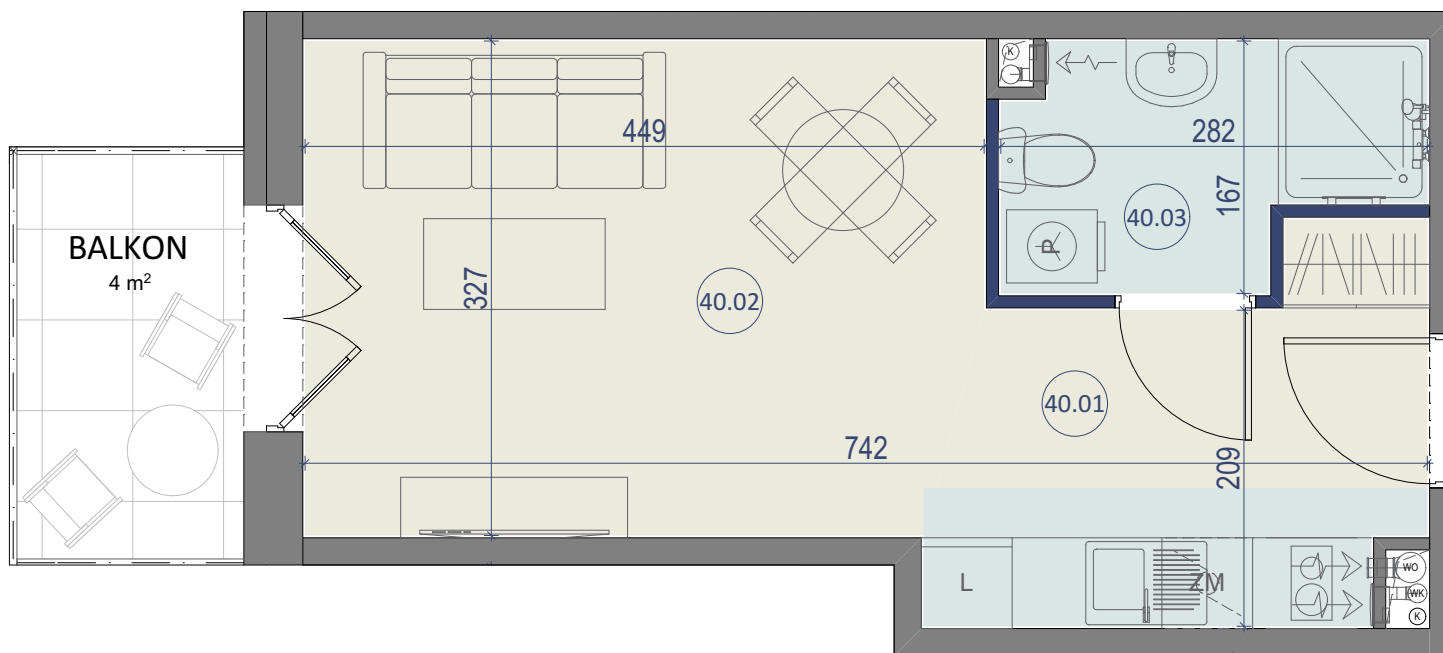


BUDYNEK MIESZKALNY WIELORODZINNY

ZĄBKI, UL. SZWOLEŻERÓW



PIĘTRO III

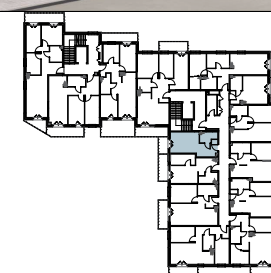

LOKAL NR 40

	NAZWA POMIESZCZENIA	POWIERZCHNIA
40.01	KUCHNIA+PRZEDPOKÓJ	7,00m ²
40.02	SALON	14,38m ²
40.03	ŁAZIENKA	3,96m ²
SUMA POW. UŻYTKOWEJ		25,34m²
	BALKON	4,00m ²

Uwaga!


Wszystkie powierzchnie należy traktować jako orientacyjne, projektant zastrzega sobie możliwość wprowadzenia zmian w wyniku koordynacji międzybranżowej oraz po konsultacjach z rzeczoznawcami. Wszystkie powierzchnie policzone zostały do warstwy wykończeniowej ścian (tynk, glazura itp.)

WSZYSTKIE WYMIARY podane są z wykończeniem (tynk, glazura itp.).



**STUDIO
PROJEKT**
PRACOWNIA PROJEKTOWA

SKALA 1:50

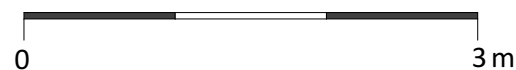

SUCHODOLSCY
STOLMAR

tel. 502 050 070

607 607 602

biuro@ mieszkaniastolmar.pl

www.mieszkaniastolmar.pl