


LOKAL NR 50

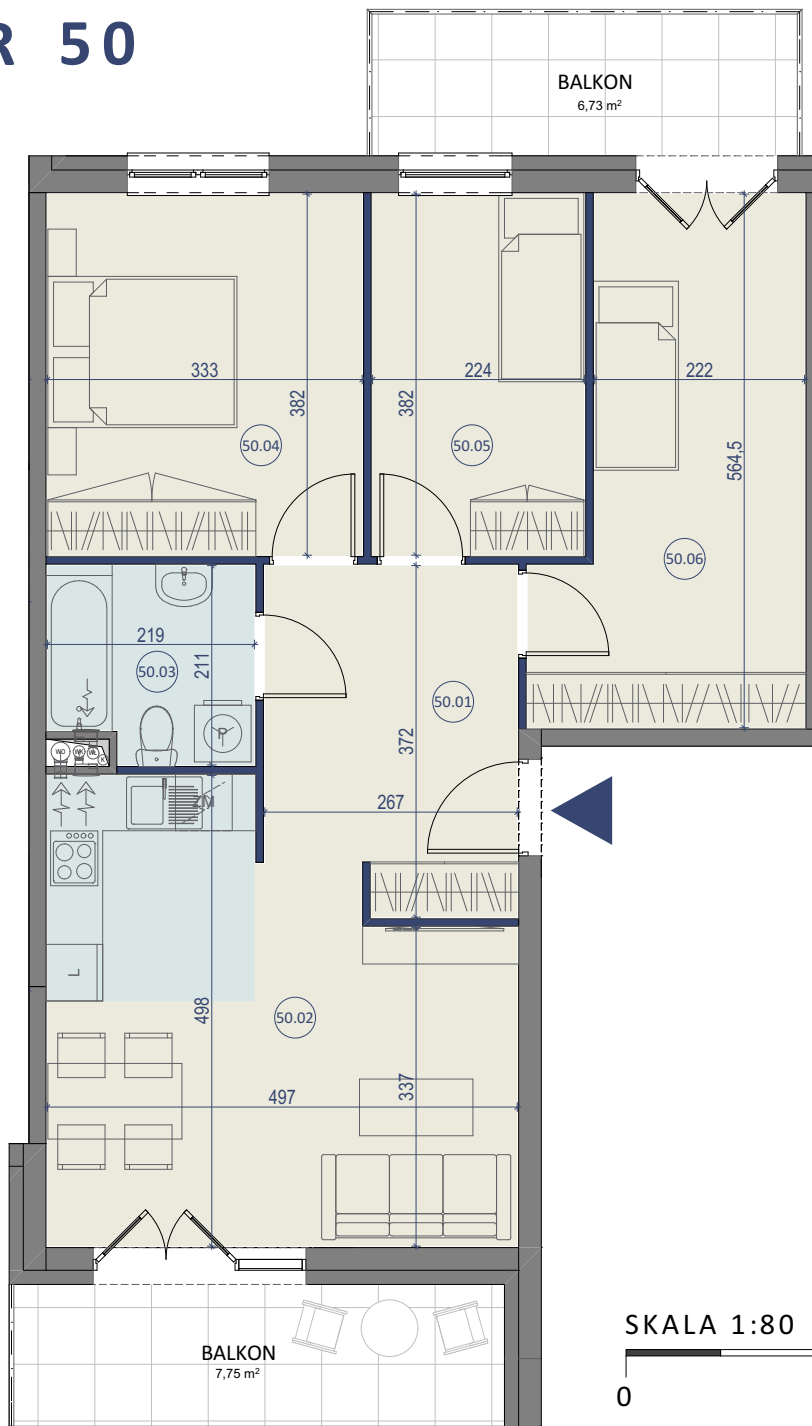

SKALA 1:80




BUDYNEK MIESZKALNY WIELORODZINNY

ZĄBKI, UL. SZWOLEŻERÓW



PIĘTRO IV

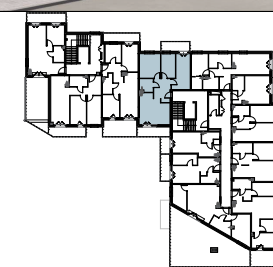

LOKAL NR 50

	NAZWA POMIESZCZENIA	POWIERZCHNIA
50.01	PRZEDPOKÓJ	9,28m ²
50.02	SALON Z KUCHNIĄ	21,05m ²
50.03	ŁAZIENKA	4,34m ²
50.04	POKÓJ	12,72m ²
50.05	POKÓJ	8,56m ²
50.06	POKÓJ	13,75m ²
SUMA POW. UŻYTKOWEJ		69,70m²
BALKON		7,75m ²
BALKON		6,73m ²

Uwaga!

Wszystkie powierzchnie należy traktować jako orientacyjne, projektant zastrzega sobie możliwość wprowadzenia zmian w wyniku koordynacji międzybranżowej oraz po konsultacjach z rzeczoznawcami. Wszystkie powierzchnie policzone zostały do warstwy wykończeniowej ścian (tynk, glazura itp.)

WSZYSTKIE WYMIARY podane są z wykończeniem (tynk, glazura itp.).

tel. 502 050 070

607 607 602

biuro@ mieszkaniastolmar.pl

www.mieszkaniastolmar.pl