


# LOKAL NR 7

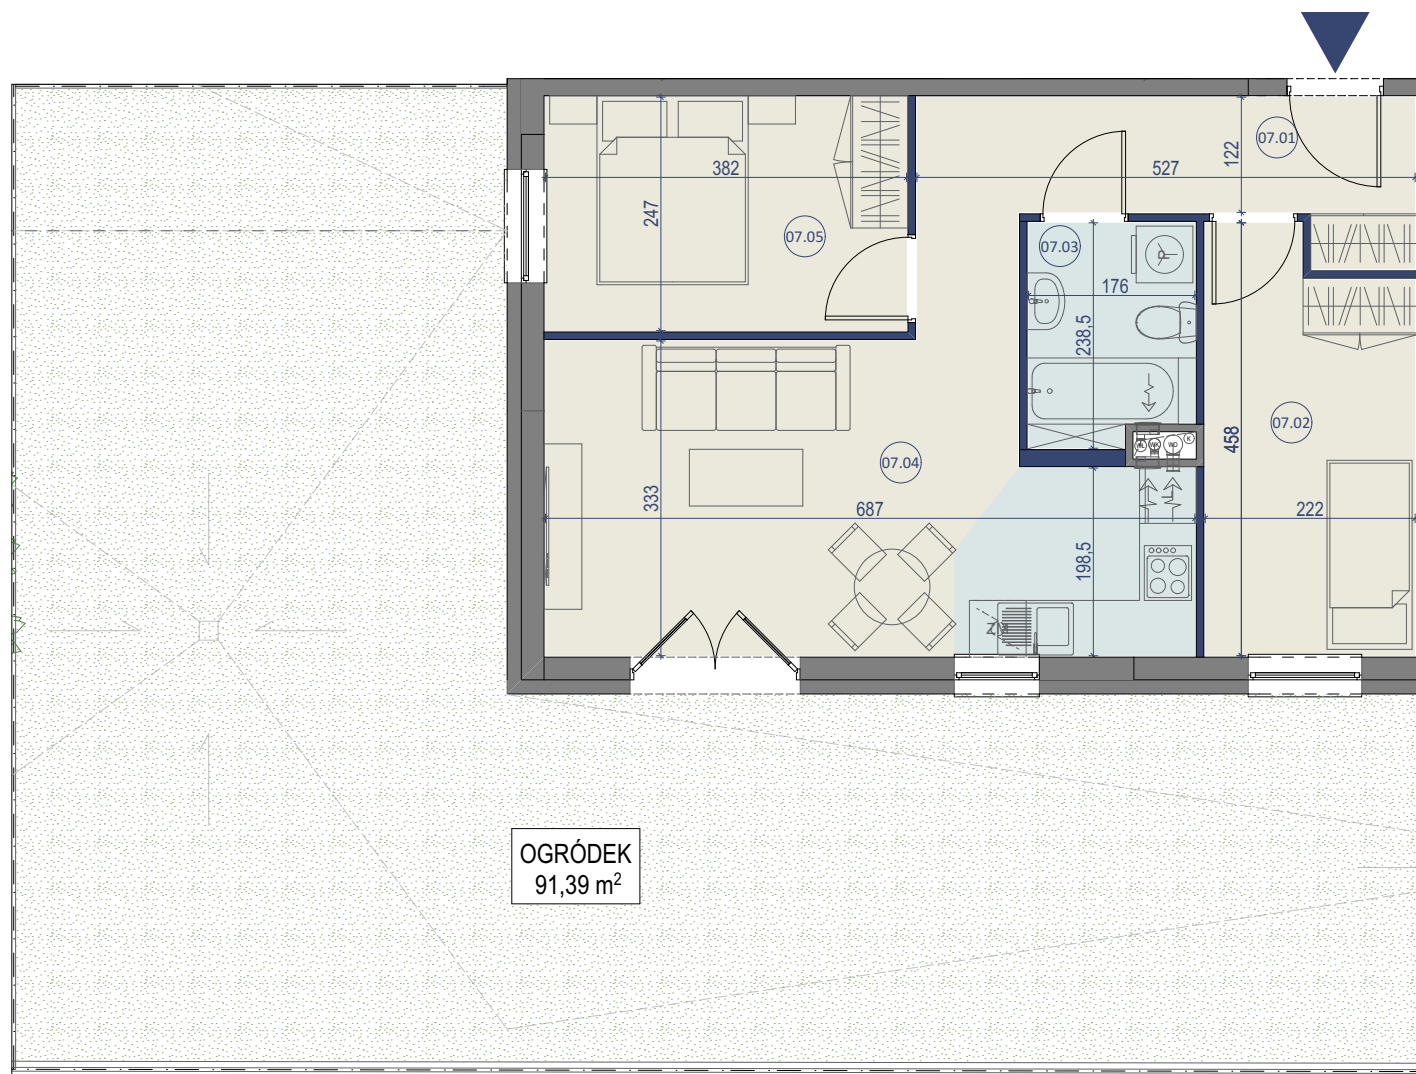


OGRÓDEK  
91,39 m<sup>2</sup>

BUDYNEK MIESZKALNY WIELORODZINNY  
ZĄBKI, UL. SZWOLEŻERÓW



PARTER

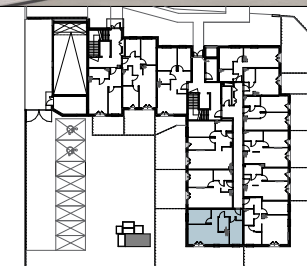

## LOKAL NR 07

	NAZWA POMIESZCZENIA	POWIERZCHNIA
07.01	PRZEDPOKÓJ	8,54m <sup>2</sup>
07.02	POKÓJ	9,45m <sup>2</sup>
07.03	ŁAZIENKA	4,00m <sup>2</sup>
07.04	SALON Z KUCHNIĄ	20,36m <sup>2</sup>
07.05	POKÓJ	9,44m <sup>2</sup>
<b>SUMA POW. UŻYTKOWEJ</b>		<b>51,79m<sup>2</sup></b>
OGRÓDEK		91,39m <sup>2</sup>

Uwaga!

Wszystkie powierzchnie należy traktować jako orientacyjne, projektant zastrzega sobie możliwość wprowadzenia zmian w wyniku koordynacji międzybranżowej oraz po konsultacjach z rzeczoznawcami. Wszystkie powierzchnie policzone zostały do warstwy wykończeniowej ścian (tynk, glazura itp.)

WSZYSTKIE WYMIARY podane są z wykończeniem (tynk, glazura itp.).



tel. 502 050 070  
607 607 602

biuro@ mieszkaniastolmar.pl  
www.mieszkaniastolmar.pl



SKALA 1:80

