


# LOKAL NR 58

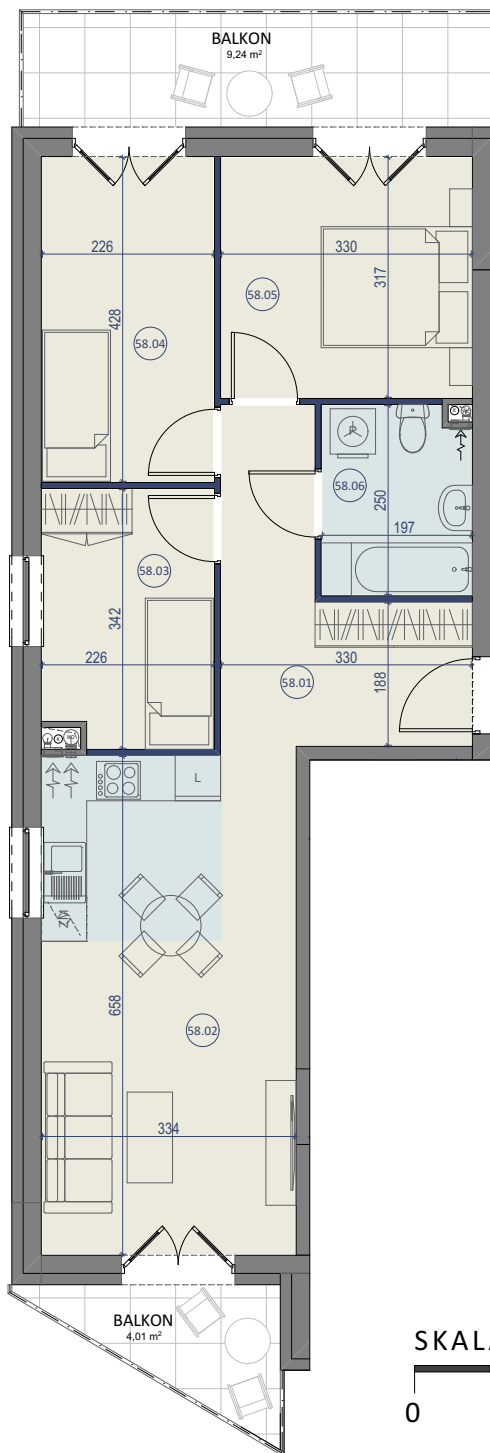

SKALA 1:100




BUDYNEK MIESZKALNY WIELORODZINNY

ZĄBKI, UL. SZWOLEŻERÓW



PIĘTRO II

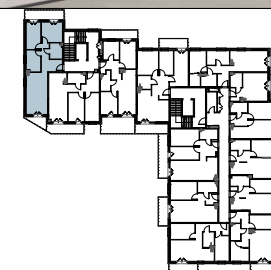

## LOKAL NR 58

	NAZWA POMIESZCZENIA	POWIERZCHNIA
58.01	PRZEDPOKÓJ	9,39m <sup>2</sup>
58.02	SALON Z KUCHNIĄ	22,12m <sup>2</sup>
58.03	POKÓJ	7,51m <sup>2</sup>
58.04	POKÓJ	9,67m <sup>2</sup>
58.05	POKÓJ	10,46m <sup>2</sup>
58.06	ŁAZIENKA	4,80m <sup>2</sup>
<b>SUMA POW. UŻYTKOWEJ</b>		<b>63,95m<sup>2</sup></b>
	BALKON	9,24m <sup>2</sup>
	BALKON	4,01m <sup>2</sup>

Uwaga!

Wszystkie powierzchnie należy traktować jako orientacyjne, projektant zastrzega sobie możliwość wprowadzenia zmian w wyniku koordynacji międzybranżowej oraz po konsultacjach z rzeczoznawcami. Wszystkie powierzchnie policzone zostały do warstwy wykończeniowej ścian (tynk, glazura itp.).

WSZYSTKIE WYMIARY podane są z wykończeniem (tynk, glazura itp.).

