


SKALA 1:150



LOKAL USŁUGOWY NR 2

BUDYNEK MIESZKALNY WIELORODZINNY
ZĄBKI, UL. ANDERSENA RÓG DZIKIEJ

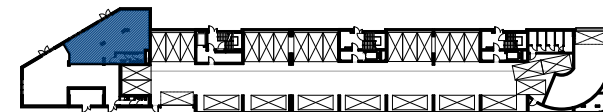

KONDYGNACJA: PARTER

LOKAL USŁUGOWY NR 2		
	NAZWA POMIESZCZENIA	POWIERZCHNIA
U.02	LOKAL USŁUGOWY	90,32m ²
U.02a	SOCJAL USŁUGA	4,73m ²
U.02b	WC USŁUGA	4,46m ²
SUMA POW. UŻYTKOWEJ		99,51m²

Uwaga!

Wszystkie powierzchnie należy traktować jako orientacyjne, projektant zastrzega sobie możliwość wprowadzenia zmian w wyniku koordynacji międzybranżowej oraz po konsultacjach z rzeczoznawcami. Wszystkie powierzchnie policzone zostały do warstwy wykończeniowej ścian (tylnk, glazura itp.)

WSZYSTKIE WYMIARY podane są z wykończeniem (tylnk, glazura itp.).

INWESTOR:

PB STOLMAR
SUCHODOLSKI, SUŁOWSKI
SPÓŁKA JAWNA
ŚWIDRY 2E,
21-400 ŁUKÓW

tel. 502 521 113

biuro@stolmarsc.pl
www.mieszkaniazabki.pl