



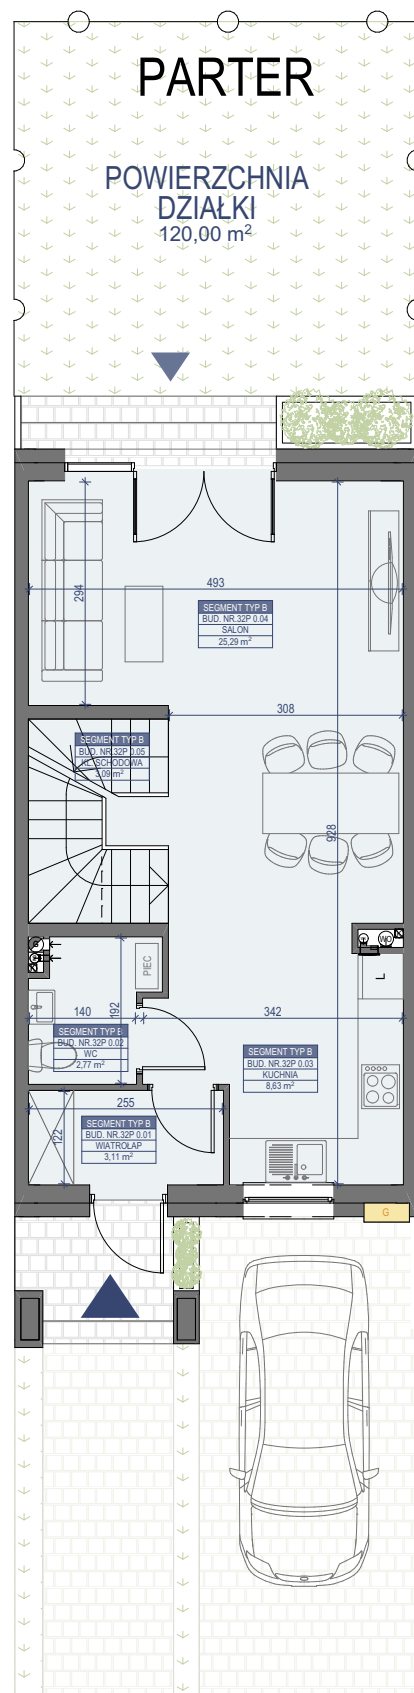


WYKAZ POMIESZCZEŃ SEGMENT TYP B - BUDYNEK NR 32P		
Nr pom.	Nazwa pomieszczenia	Powierzchnia
BUD.NR.32P 0.01	WIATROŁAP	3,11
BUD.NR.32P 0.02	WC	2,77
BUD.NR.32P 0.03	KUCHNIA	8,63
BUD.NR.32P 0.04	SALON	25,29
BUD.NR.32P 0.05	KLATKA SCHODOWA	3,09
		42,89 m²

PIĘTRO I

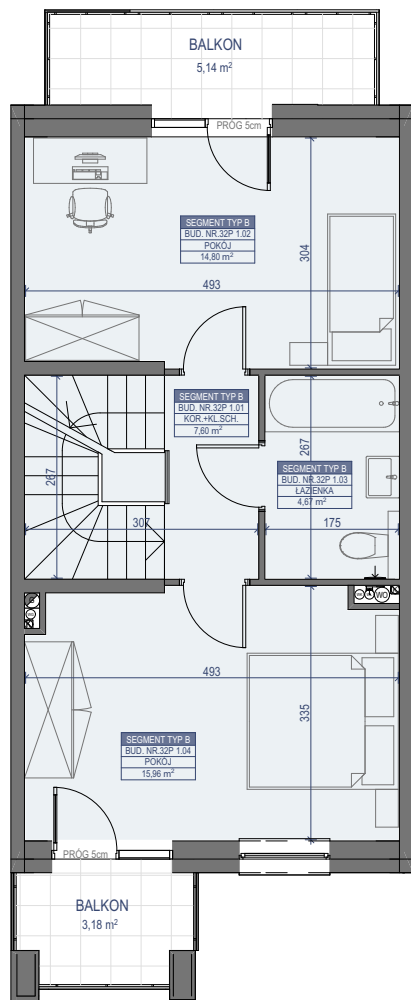

WYKAZ POMIESZCZEŃ SEGMENT TYP B - BUDYNEK NR 32P		
Nr pom.	Nazwa pomieszczenia	Powierzchnia
BUD.NR.32P 1.01	KORYTARZ + KL. SCH.	7,60
BUD.NR.32P 1.02	POKÓJ	14,80
BUD.NR.32P 1.03	ŁAZIENKA	4,67
BUD.NR.32P 1.04	POKÓJ	15,96
		43,03 m²
BALKON		3,18 m²
BALKON		5,14 m²

PIĘTRO II

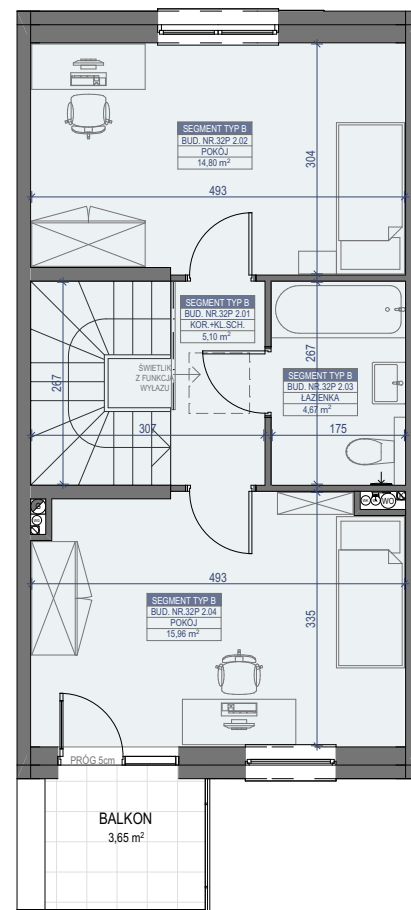

WYKAZ POMIESZCZEŃ SEGMENT TYP B - BUDYNEK NR 32P		
Nr pom.	Nazwa pomieszczenia	Powierzchnia
BUD.NR.32P 2.01	KORYTARZ + KL. SCH.	5,10
BUD.NR.32P 2.02	POKÓJ	14,80
BUD.NR.32P 2.03	ŁAZIENKA	4,67
BUD.NR.32P 2.04	POKÓJ	15,96
		40,53 m²
BALKON		3,65 m²

SKALA 1:100

Radzymin, ul. Korczaka



SUCHODOLSCY

STOLMAR

📍 Biuro Szredazy Stolmar Suchodolscy Sp.j.
ul. Powstańców 27 (wejście od ul. Maczka)
05-091 Ząbki

☎ +48 502 050 070
+48 607 607 602

✉ biuro@mieszkaniastolmar.pl


🌐 www.mieszkaniastolmar.pl

POWIERZCHNIA UŻYTKOWA SEGMENT TYP B BUD. NR 32P

Kondygnacja	Powierzchnia
PARTER	42,89 m²
PIĘTRO I	43,03 m²
PIĘTRO II	40,53 m²
	126,45 m²
POWIERZCHNIA DZIAŁKI	120,00 m²



LOKALIZACJA BUDYNKU NA DZIAŁCE

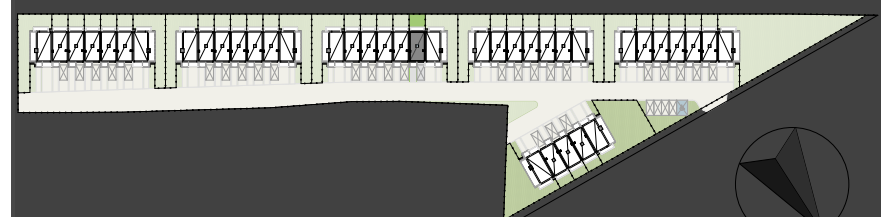

Uwaga!

Wszystkie powierzchnie należy traktować jako orientacyjne, projektant zastrzega sobie możliwość wprowadzenia zmian w wyniku koordynacji międzybranżowej oraz po konsultacjach z rzeczoznawcami. Wszystkie powierzchnie policzone zostały z warstwą wykończeniową ścian (tynk, glazura itp.)