



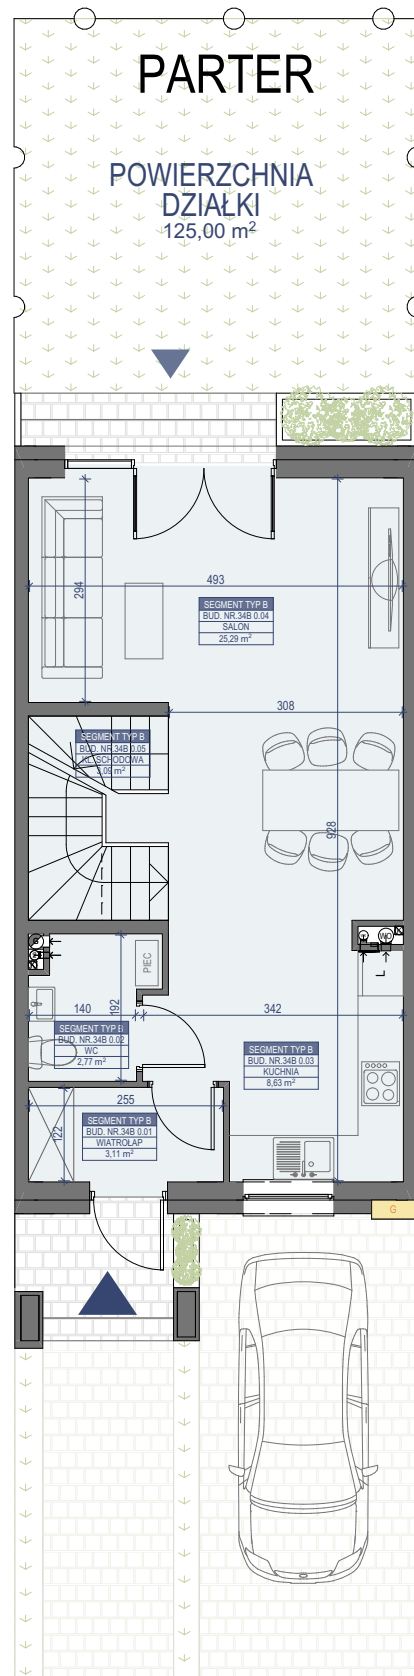


| WYKAZ POMIESZCZEŃ SEGMENT TYP B - BUDYNEK NR 34B |                     |              |
|--------------------------------------------------|---------------------|--------------|
| Nr pom.                                          | Nazwa pomieszczenia | Powierzchnia |
| BUD.NR.34B 0.01                                  | WIATROŁAP           | 3,11         |
| BUD.NR.34B 0.02                                  | WC                  | 2,77         |
| BUD.NR.34B 0.03                                  | KUCHNIA             | 8,63         |
| BUD.NR.34B 0.04                                  | SALON               | 25,29        |
| BUD.NR.34B 0.05                                  | KLATKA SCHODOWA     | 3,09         |
|                                                  |                     | 42,89 m²     |

## PIĘTRO I

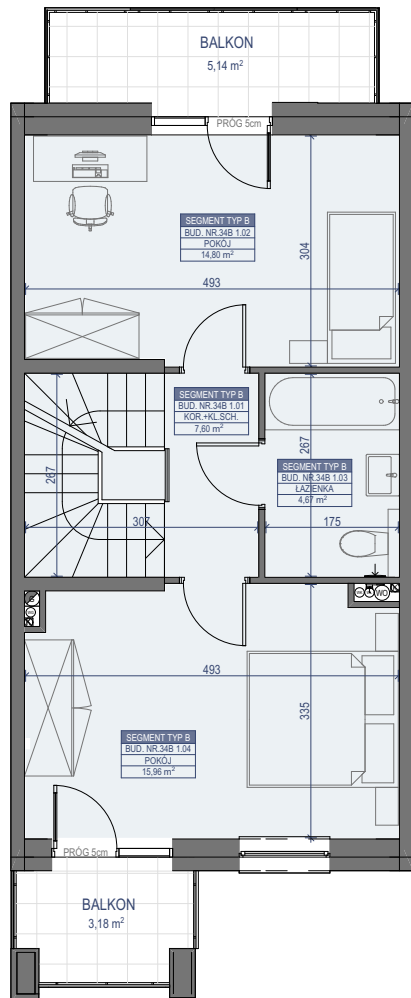

| WYKAZ POMIESZCZEŃ SEGMENT TYP B - BUDYNEK NR 34B |                     |              |
|--------------------------------------------------|---------------------|--------------|
| Nr pom.                                          | Nazwa pomieszczenia | Powierzchnia |
| BUD.NR.34B 1.01                                  | KORYTARZ + KL. SCH. | 7,60         |
| BUD.NR.34B 1.02                                  | POKÓJ               | 14,80        |
| BUD.NR.34B 1.03                                  | ŁAZIENKA            | 4,67         |
| BUD.NR.34B 1.04                                  | POKÓJ               | 15,96        |
|                                                  |                     | 43,03 m²     |
| BALKON                                           |                     | 3,18 m²      |
| BALKON                                           |                     | 5,14 m²      |

## PIĘTRO II

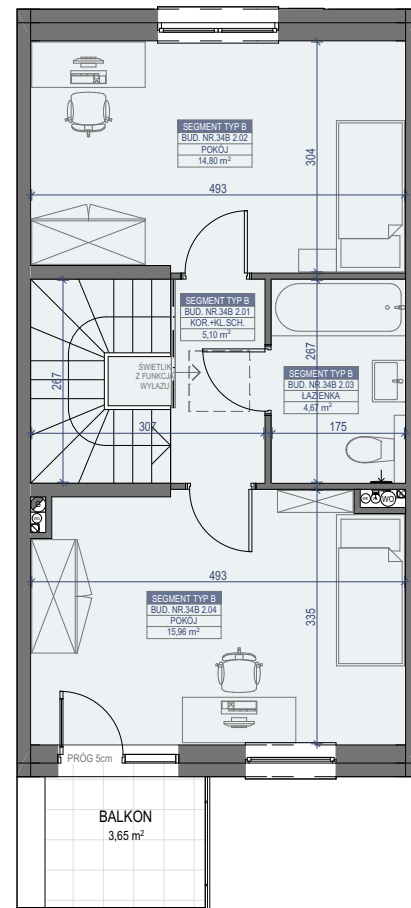

| WYKAZ POMIESZCZEŃ SEGMENT TYP B - BUDYNEK NR 34B |                     |              |
|--------------------------------------------------|---------------------|--------------|
| Nr pom.                                          | Nazwa pomieszczenia | Powierzchnia |
| BUD.NR.34B 2.01                                  | KORYTARZ + KL.SCH.  | 5,10         |
| BUD.NR.34B 2.02                                  | POKÓJ               | 14,80        |
| BUD.NR.34B 2.03                                  | ŁAZIENKA            | 4,67         |
| BUD.NR.34B 2.04                                  | POKÓJ               | 15,96        |
|                                                  |                     | 40,53 m²     |
| BALKON                                           |                     | 3,65 m²      |

SKALA 1:100

Radzymin, ul. Korczaka



SUCHODOLSCY

**STOLMAR**

📍 Biuro Szredaży Stolmar Suchodolscy Sp.j.  
ul. Powstańców 27 (wejście od ul. Maczka)  
05-091 Ząbki

☎ +48 502 050 070  
+48 607 607 602

✉ biuro@mieszkaniastolmar.pl


🌐 www.mieszkaniastolmar.pl

### POWIERZCHNIA UŻYTKOWA SEGMENT TYP B BUD. NR 34B

| Kondygncja           | Powierzchnia     |
|----------------------|------------------|
| PARTER               | 42,89 m²         |
| PIĘTRO I             | 43,03 m²         |
| PIĘTRO II            | 40,53 m²         |
|                      | <b>126,45 m²</b> |
| POWIERZCHNIA DZIAŁKI | 125,00 m²        |



### LOKALIZACJA BUDYNKU NA DZIAŁCE

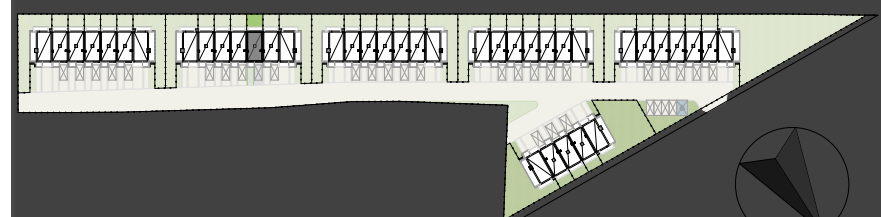

Uwaga!

Wszystkie powierzchnie należy traktować jako orientacyjne, projektant zastrzega sobie możliwość wprowadzenia zmian w wyniku koordynacji międzybranżowej oraz po konsultacjach z rzeczoznawcami. Wszystkie powierzchnie policzone zostały z warstwą wykończeniową ścian (tynk, glazura itp.)