

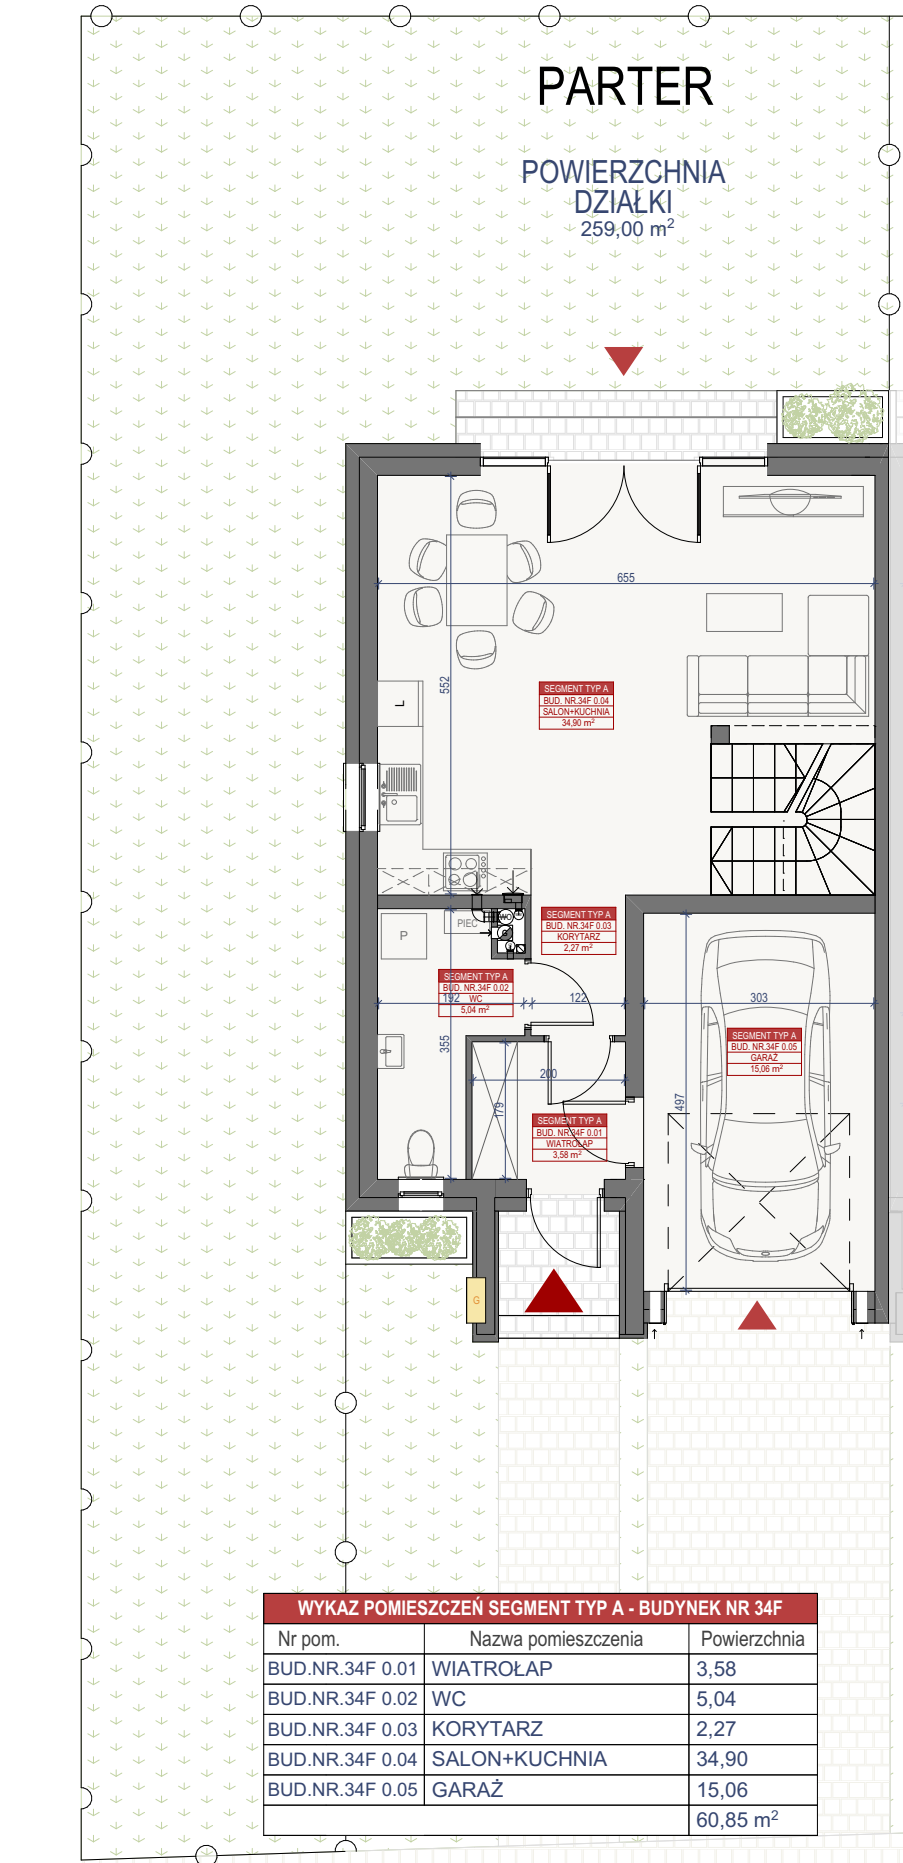


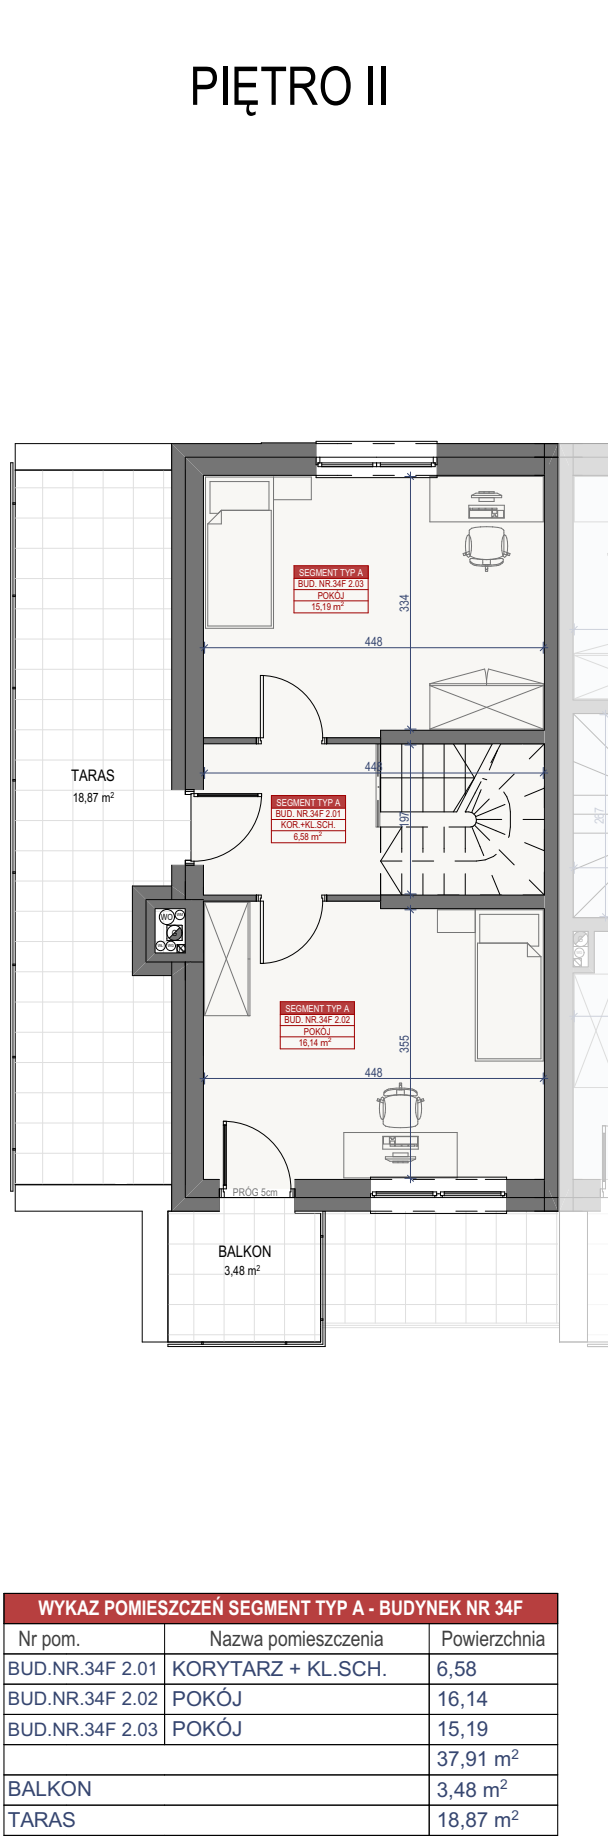

Uwaga!
Wszystkie powierzchnie należy traktować jako orientacyjne, projektant zastrzega sobie możliwość wprowadzenia zmian w wyniku koordynacji międzybranżowej oraz po konsultacjach z rzeczoznawcami. Wszystkie powierzchnie policzone zostały z warstwą wykończeniową ścian (tynk, glazura itp.)

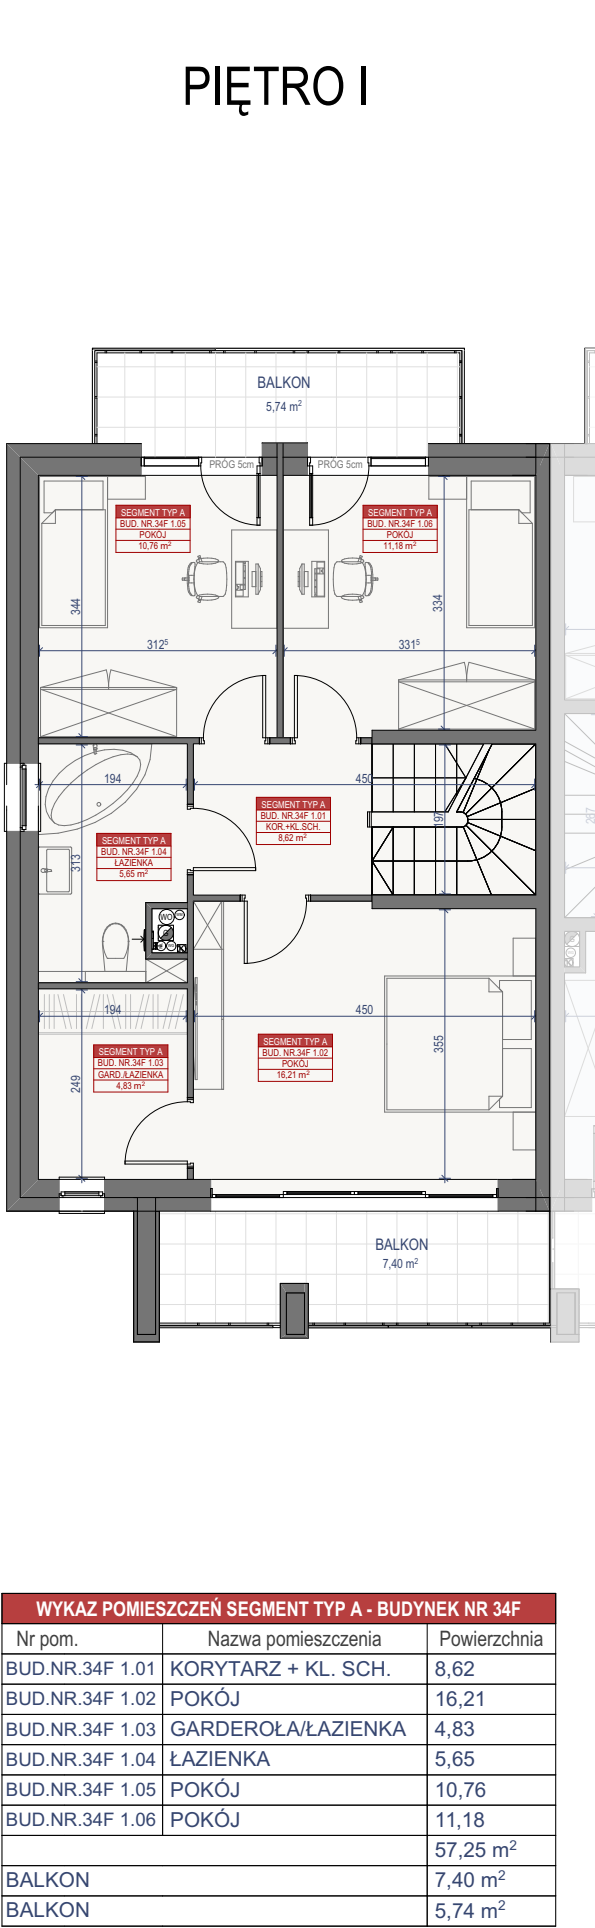

SKALA 1:100

Radzymin, ul. Korczaka



SUCHODOLSCY

STOLMAR

 Biuro Szredazy Stolmar Suchodolscy Sp.j.
ul. Powstancow 27 (wejście od ul. Maczka)
05-091 Ząbki

 +48 502 050 070
+48 607 607 602

 biuro@mieszkaniastolmar.pl

 www.mieszkaniastolmar.pl

POWIERZCHNIA UŻYTKOWA SEGMENT TYP A BUD. NR 34F

Kondygncja	Powierzchnia
PARTER	60,85 m ²
PIĘTRO I	57,25 m ²
PIĘTRO II	37,91 m ²
	156,01 m ²
POWIERZCHNIA DZIAŁKI	259,00 m ²



LOKALIZACJA BUDYNKU NA DZIAŁCE

