



PARTER

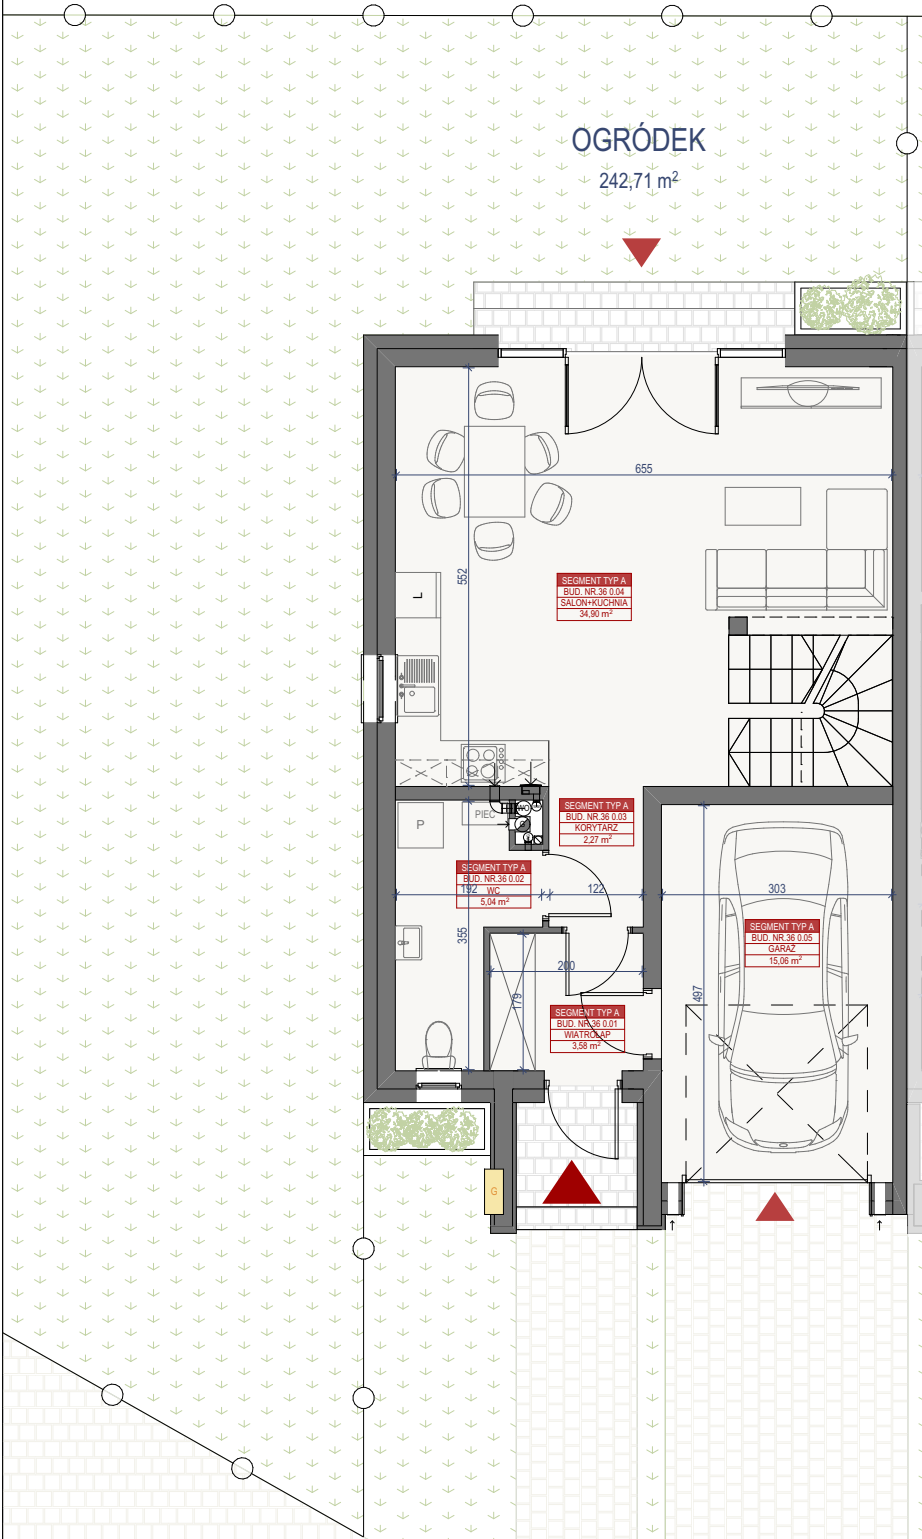

| WYKAZ POMIESZCZEŃ SEGMENT TYP A - BUDYNEK NR 36 |                     |              |
|-------------------------------------------------|---------------------|--------------|
| Nr pom.                                         | Nazwa pomieszczenia | Powierzchnia |
| BUD.NR.36 0.01                                  | WIATROŁAP           | 3,58         |
| BUD.NR.36 0.02                                  | WC                  | 5,04         |
| BUD.NR.36 0.03                                  | KORYTARZ            | 2,27         |
| BUD.NR.36 0.04                                  | SALON+KUCHNIA       | 34,90        |
| BUD.NR.36 0.05                                  | GARAŻ               | 15,06        |
|                                                 |                     | 60,85 m²     |


Uwaga!  
Wszystkie powierzchnie należy traktować jako orientacyjne, projektant zastrzega sobie możliwość wprowadzenia zmian w wyniku koordynacji międzybranżowej oraz po konsultacjach z rzeczoznawcami. Wszystkie powierzchnie policzone zostały z warstwą wykończeniową ścian (tynk, glazura itp.)

PIĘTRO I

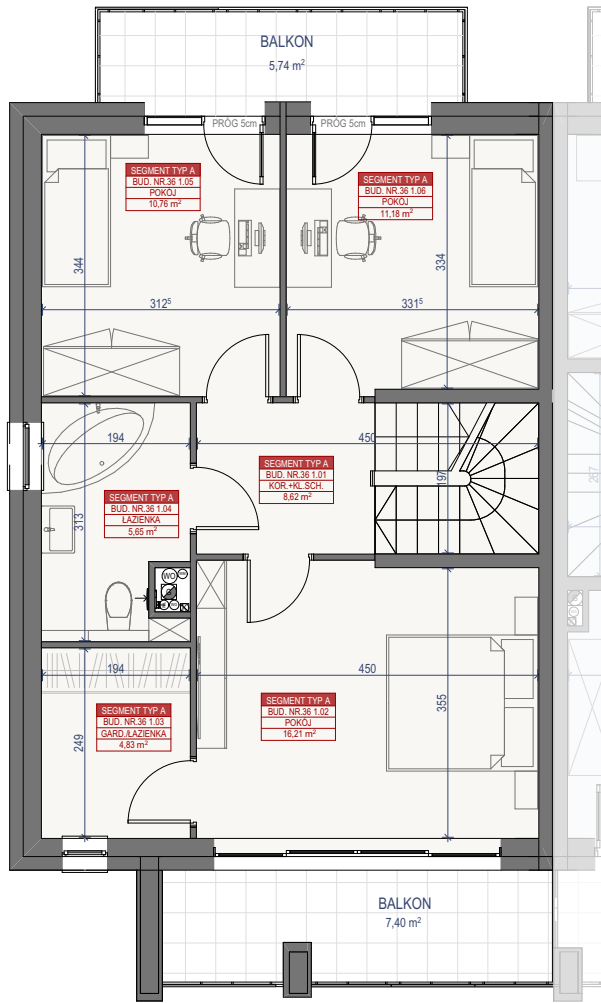

| WYKAZ POMIESZCZEŃ SEGMENT TYP A - BUDYNEK NR 36 |                     |              |
|-------------------------------------------------|---------------------|--------------|
| Nr pom.                                         | Nazwa pomieszczenia | Powierzchnia |
| BUD.NR.36 1.01                                  | KORYTARZ + KL. SCH. | 8,62         |
| BUD.NR.36 1.02                                  | POKÓJ               | 16,21        |
| BUD.NR.36 1.03                                  | GARDEROŁA/ŁAZIENKA  | 4,83         |
| BUD.NR.36 1.04                                  | ŁAZIENKA            | 5,65         |
| BUD.NR.36 1.05                                  | POKÓJ               | 10,76        |
| BUD.NR.36 1.06                                  | POKÓJ               | 11,18        |
|                                                 |                     | 57,25 m²     |
| BALKON                                          |                     | 7,40 m²      |
| BALKON                                          |                     | 5,74 m²      |

PIĘTRO II

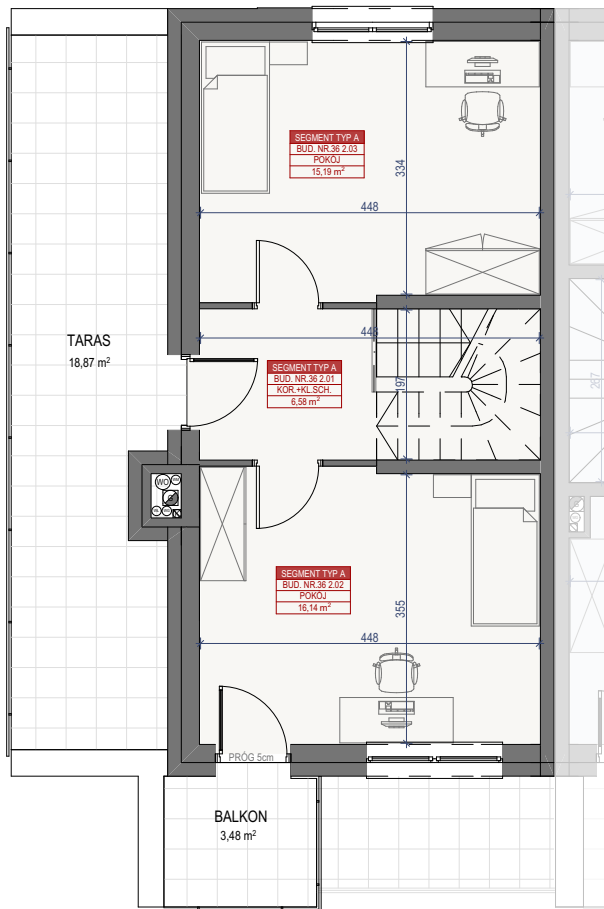

| WYKAZ POMIESZCZEŃ SEGMENT TYP A - BUDYNEK NR 36 |                     |              |
|-------------------------------------------------|---------------------|--------------|
| Nr pom.                                         | Nazwa pomieszczenia | Powierzchnia |
| BUD.NR.36 2.01                                  | KORYTARZ + KL. SCH. | 6,58         |
| BUD.NR.36 2.02                                  | POKÓJ               | 16,14        |
| BUD.NR.36 2.03                                  | POKÓJ               | 15,19        |
|                                                 |                     | 37,91 m²     |
| BALKON                                          |                     | 3,48 m²      |
| TARAS                                           |                     | 18,87 m²     |

SKALA 1:100

Radzymin, ul. Korczaka



SUCHODOLSCY

STOLMAR

Biuro Szredazy Stolmar Suchodolscy Sp.j.  
ul. Powstańców 27 (wejście od ul. Maczka)  
05-091 Ząbki

+48 502 050 070  
+48 607 607 602

biuro@mieszkaniastolmar.pl

www.mieszkaniastolmar.pl

POWIERZCHNIA UŻYTKOWA SEGMENT TYP A BUD. NR 36

| Kondygncja           | Powierzchnia |
|----------------------|--------------|
| PARTER               | 60,85 m²     |
| PIĘTRO I             | 57,25 m²     |
| PIĘTRO II            | 37,91 m²     |
|                      | 156,01 m²    |
| POWIERZCHNIA DZIAŁKI | 510,00 m²    |



LOKALIZACJA BUDYNKU NA DZIAŁCE

