



LOKAL NR 22

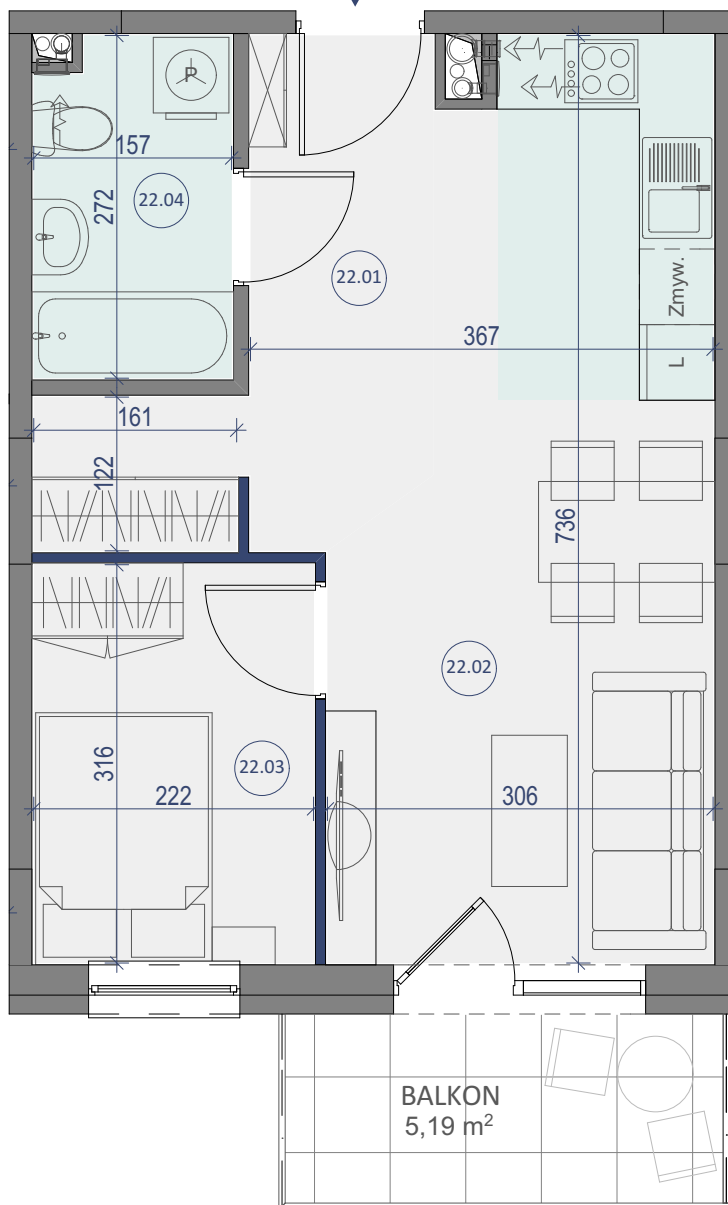

BUDYNEK MIESZKALNY WIELORODZINNY
ŁUKÓW, UL. BRZÓSKI



PIĘTRO II

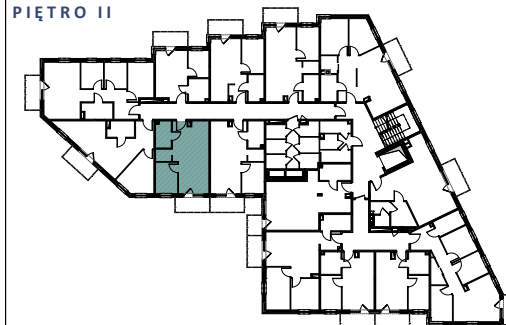

LOKAL NR 22

	NAZWA POMIESZCZENIA	POWIERZCHNIA
22.01	KORYTARZ	7,71m ²
22.02	SALON Z KUCHNIĄ	19,03m ²
22.03	POKÓJ	7,02m ²
22.04	ŁAZIENKA	4,15m ²
SUMA POW. UŻYTKOWEJ		37,91m²
BALKON		5,19m ²

Uwaga!

Wszystkie powierzchnie należy traktować jako orientacyjne, projektant zastrzega sobie możliwość wprowadzenia zmian w wyniku koordynacji międzybranżowej oraz po konsultacjach z rzeczoznawcami. Wszystkie powierzchnie policzone zostały do warstwy wykończeniowej ścian (tynk, glazura itp.)

WSZYSTKIE WYMIARY podane są z wykończeniem (tynk, glazura itp.).



tel. 502 050 070
607 607 602

biuro@ mieszkaniastolmar.pl
www.mieszkaniastolmar.pl



SKALA 1:60

