



# LOKAL NR 27

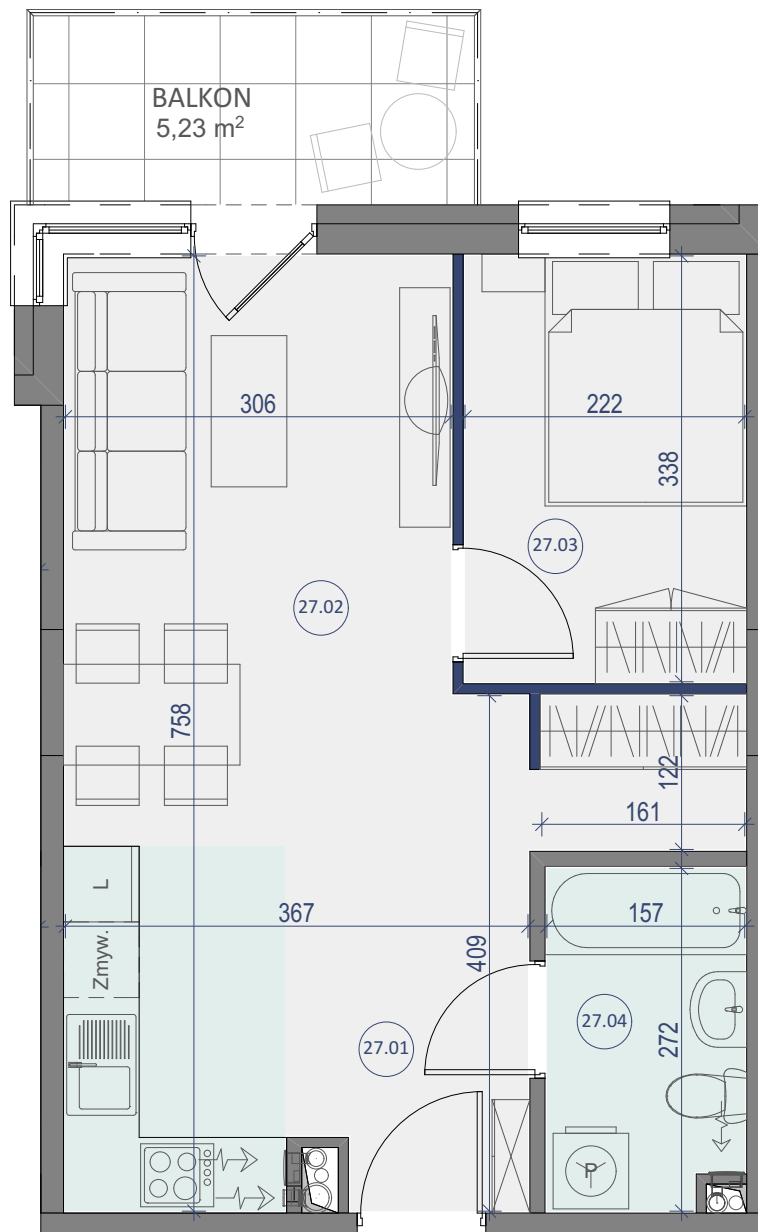

BUDYNEK MIESZKALNY WIELORODZINNY  
ŁUKÓW, UL. BRZÓSKI



PIĘTRO II

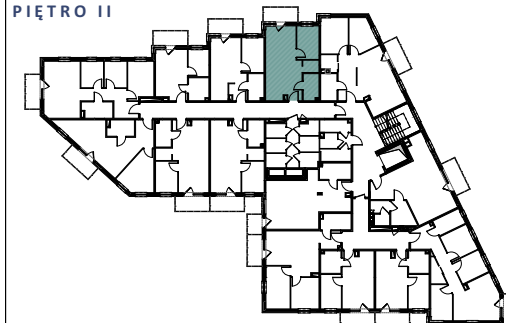

## LOKAL NR 27

	NAZWA POMIESZCZENIA	POWIERZCHNIA
27.01	KORYTARZ	7,32m <sup>2</sup>
27.02	SALON Z KUCHNIĄ	20,09m <sup>2</sup>
27.03	POKÓJ	7,50m <sup>2</sup>
27.04	ŁAZIENKA	4,15m <sup>2</sup>
<b>SUMA POW. UŻYTKOWEJ</b>		<b>39,06m<sup>2</sup></b>
	BALKON	5,23m <sup>2</sup>

Uwaga!

Wszystkie powierzchnie należy traktować jako orientacyjne, projektant zastrzega sobie możliwość wprowadzenia zmian w wyniku koordynacji międzybranżowej oraz po konsultacjach z rzeczoznawcami. Wszystkie powierzchnie policzone zostały do warstwy wykończeniowej ścian (tynk, glazura itp.)

WSZYSTKIE WYMIARY podane są z wykończeniem (tynk, glazura itp.).

SKALA 1:60



tel. 502 050 070  
607 607 602

biuro@ mieszkaniastolmar.pl  
www.mieszkaniastolmar.pl