



LOKAL NR 35

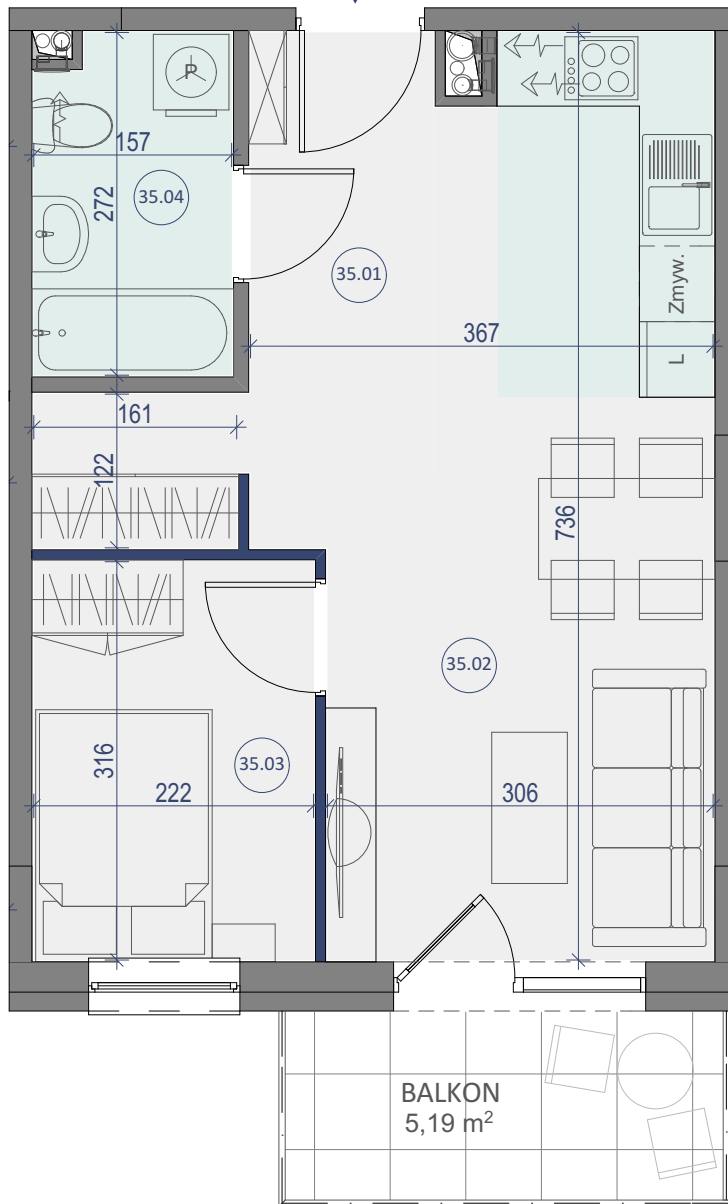

BUDYNEK MIESZKALNY WIELORODZINNY
ŁUKÓW, UL. BRZÓSKI



PIĘTRO III

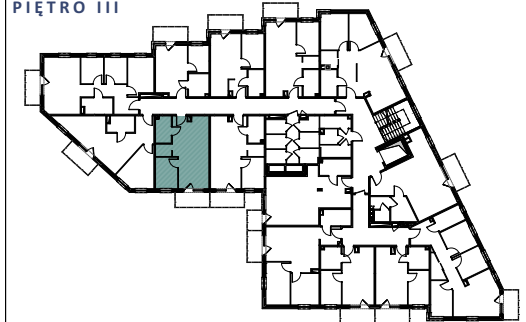

LOKAL NR 35

| | NAZWA POMIESZCZENIA | POWIERZCHNIA |
|----------------------------|---------------------|---------------------------|
| 35.01 | KORYTARZ | 7,71m ² |
| 35.02 | SALON Z KUCHNIĄ | 19,03m ² |
| 35.03 | POKÓJ | 7,02m ² |
| 35.04 | ŁAZIENKA | 4,15m ² |
| SUMA POW. UŻYTKOWEJ | | 37,91m² |
| BALKON | | 5,19m ² |

Uwaga!

Wszystkie powierzchnie należy traktować jako orientacyjne, projektant zastrzega sobie możliwość wprowadzenia zmian w wyniku koordynacji międzybranżowej oraz po konsultacjach z rzeczoznawcami. Wszystkie powierzchnie policzone zostały do warstwy wykończeniowej ścian (tynk, glazura itp.)

WSZYSTKIE WYMIARY podane są z wykończeniem (tynk, glazura itp.).



tel. 502 050 070
607 607 602

biuro@ mieszkaniastolmar.pl
www.mieszkaniastolmar.pl



SKALA 1:60

