


# LOKAL NR 40

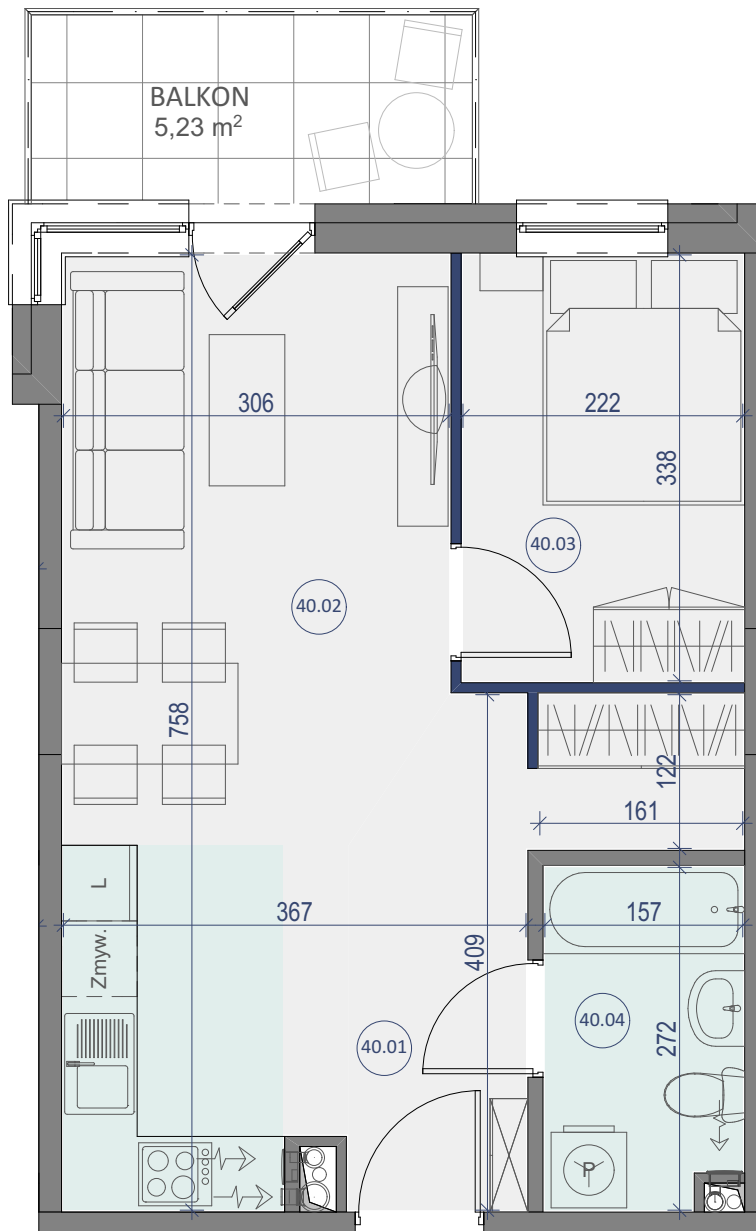


SKALA 1:60



BUDYNEK MIESZKALNY WIELORODZINNY  
ŁUKÓW, UL. BRZÓSKI



PIĘTRO III

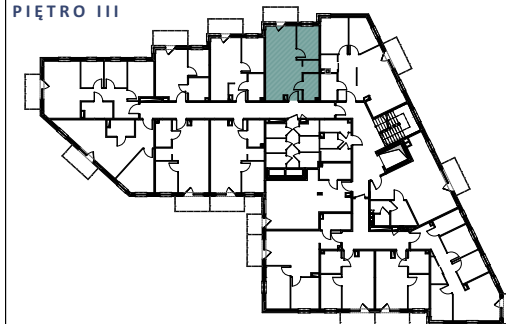

## LOKAL NR 40

	NAZWA POMIESZCZENIA	POWIERZCHNIA
40.01	KORYTARZ	7,32m <sup>2</sup>
40.02	SALON Z KUCHNIĄ	20,09m <sup>2</sup>
40.03	POKÓJ	7,50m <sup>2</sup>
40.04	ŁAZIENKA	4,15m <sup>2</sup>
<b>SUMA POW. UŻYTKOWEJ</b>		<b>39,06m<sup>2</sup></b>
	BALKON	5,23m <sup>2</sup>

Uwaga!

Wszystkie powierzchnie należy traktować jako orientacyjne, projektant zastrzega sobie możliwość wprowadzenia zmian w wyniku koordynacji międzybranżowej oraz po konsultacjach z rzeczoznawcami. Wszystkie powierzchnie policzone zostały do warstwy wykończeniowej ścian (tynk, glazura itp.)

WSZYSTKIE WYMIARY podane są z wykończeniem (tynk, glazura itp.).



tel. 502 050 070  
607 607 602

biuro@ mieszkaniastolmar.pl  
www.mieszkaniastolmar.pl