



LOKAL NR 43

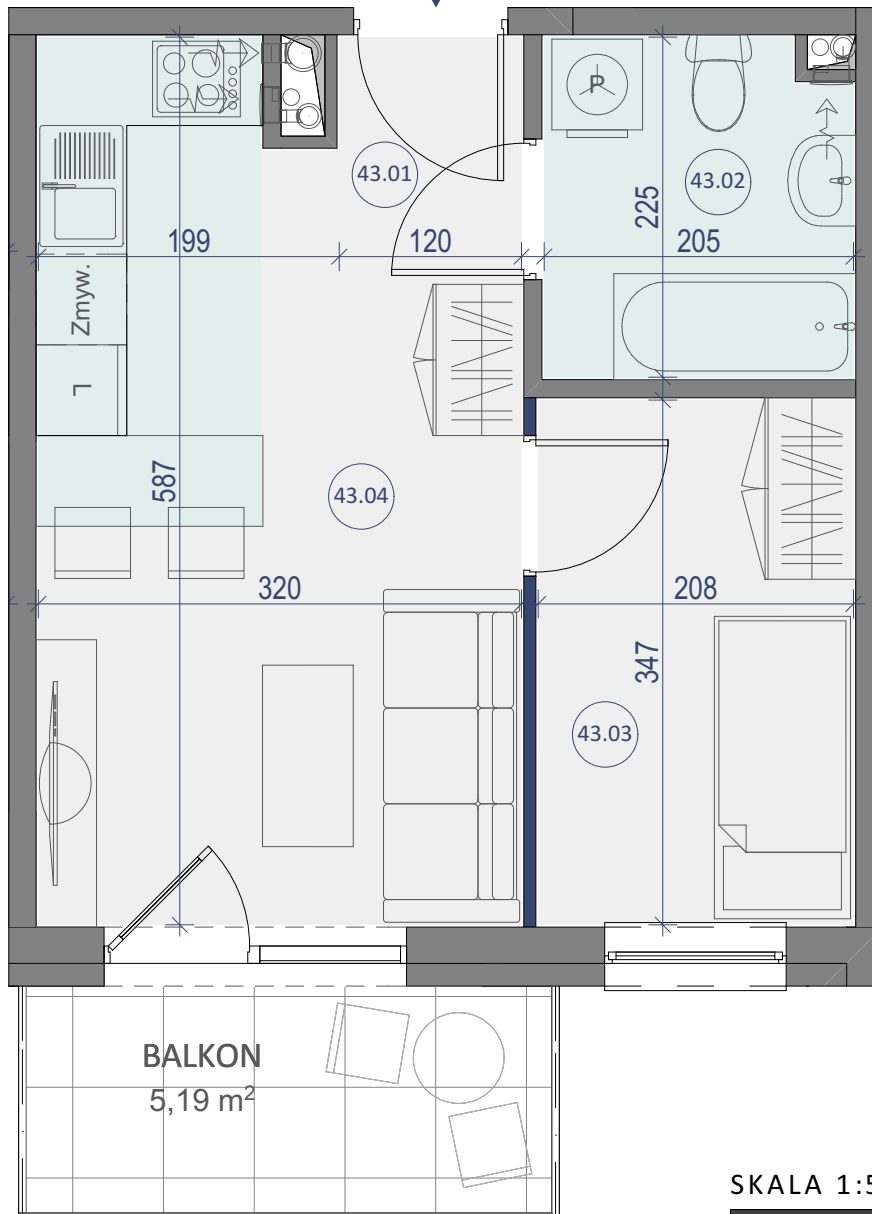

BUDYNEK MIESZKALNY WIELORODZINNY
ŁUKÓW, UL. BRZÓSKI



PIĘTRO IV

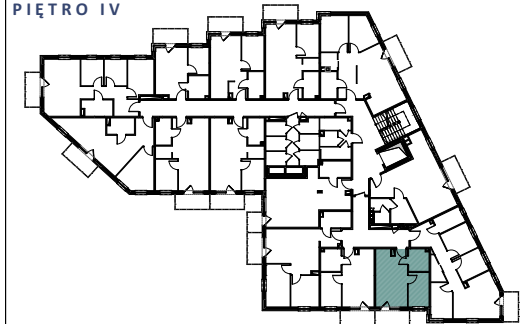

LOKAL NR 43

	NAZWA POMIESZCZENIA	POWIERZCHNIA
43.01	KORYTARZ	3,18m ²
43.02	ŁAZIENKA	4,48m ²
43.03	POKÓJ	7,23m ²
43.04	SALON Z KUCHNIĄ	15,19m ²
SUMA POW. UŻYTKOWEJ		30,08m²
	BALKON	5,19m ²


Uwaga!

Wszystkie powierzchnie należy traktować jako orientacyjne, projektant zastrzega sobie możliwość wprowadzenia zmian w wyniku koordynacji międzybranżowej oraz po konsultacjach z rzeczoznawcami. Wszystkie powierzchnie policzone zostały do warstwy wykończeniowej ścian (tynk, glazura itp.)

WSZYSTKIE WYMIARY podane są z wykończeniem (tynk, glazura itp.).



SKALA 1:50

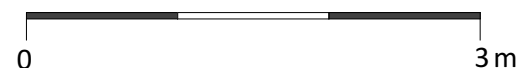

tel. 502 050 070
607 607 602

biuro@ mieszkaniastolmar.pl
www.mieszkaniastolmar.pl