



# LOKAL NR 44

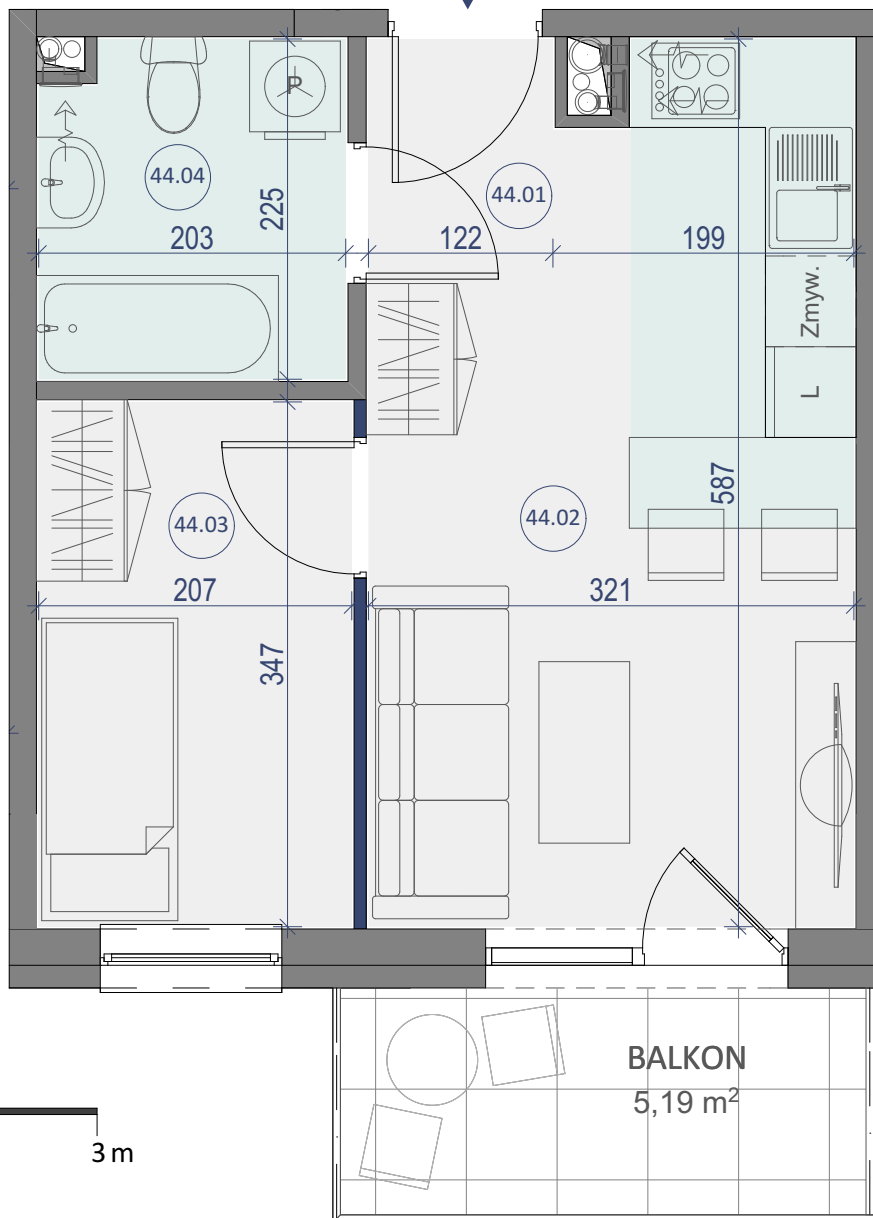

BUDYNEK MIESZKALNY WIELORODZINNY  
ŁUKÓW, UL. BRZÓSKI



PIĘTRO IV

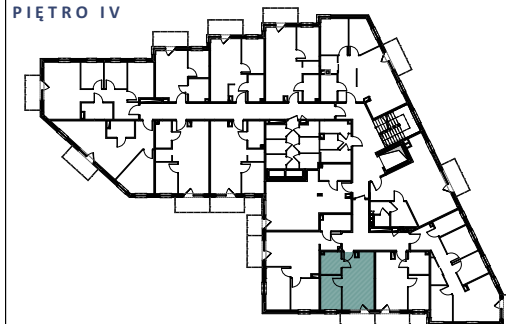

## LOKAL NR 44


	NAZWA POMIESZCZENIA	POWIERZCHNIA
44.01	KORYTARZ	3,20m <sup>2</sup>
44.02	SALON Z KUCHNIĄ	15,33m <sup>2</sup>
44.03	POKÓJ	7,18m <sup>2</sup>
44.04	ŁAZIENKA	4,44m <sup>2</sup>
<b>SUMA POW. UŻYTKOWEJ</b>		<b>30,15m<sup>2</sup></b>
	BALKON	5,19m <sup>2</sup>

Uwaga!

Wszystkie powierzchnie należy traktować jako orientacyjne, projektant zastrzega sobie możliwość wprowadzenia zmian w wyniku koordynacji międzybranżowej oraz po konsultacjach z rzeczoznawcami. Wszystkie powierzchnie policzone zostały do warstwy wykończeniowej ścian (tynk, glazura itp.)

WSZYSTKIE WYMIARY podane są z wykończeniem (tynk, glazura itp.).

SKALA 1:50

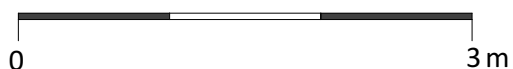

tel. 502 050 070  
607 607 602

biuro@ mieszkaniastolmar.pl  
www.mieszkaniastolmar.pl