



LOKAL NR 47

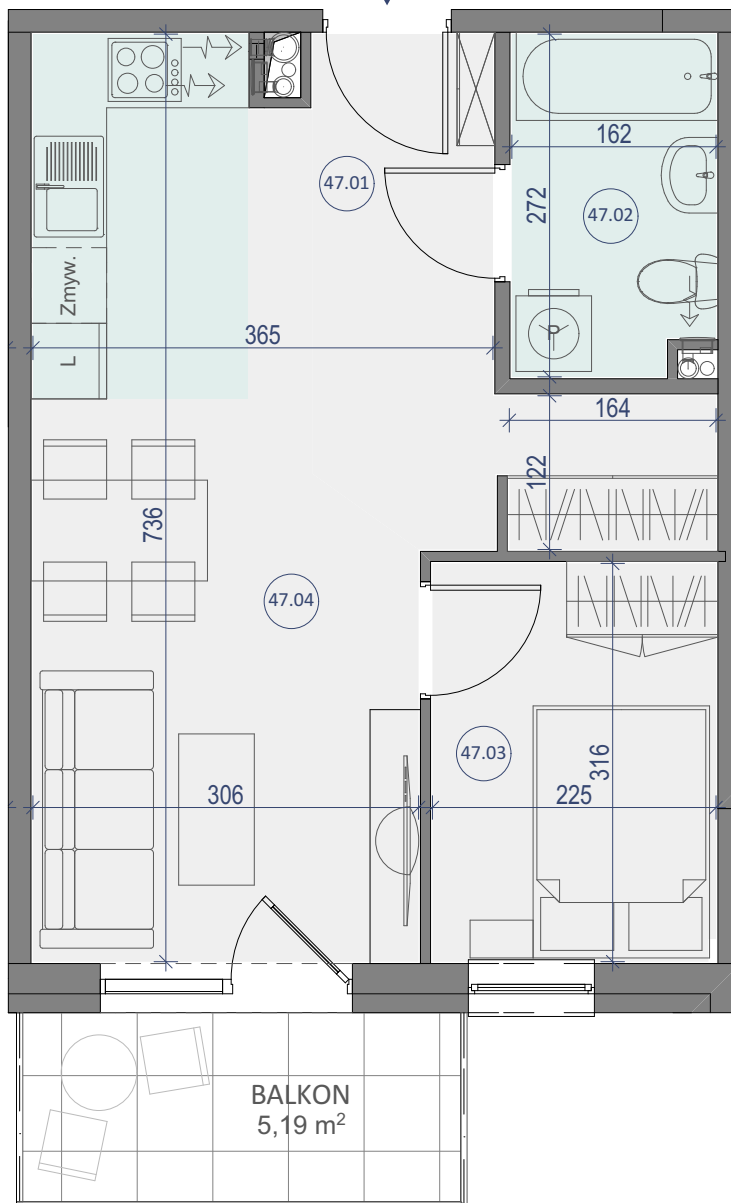

BUDYNEK MIESZKALNY WIELORODZINNY
ŁUKÓW, UL. BRZÓSKI



PIĘTRO IV

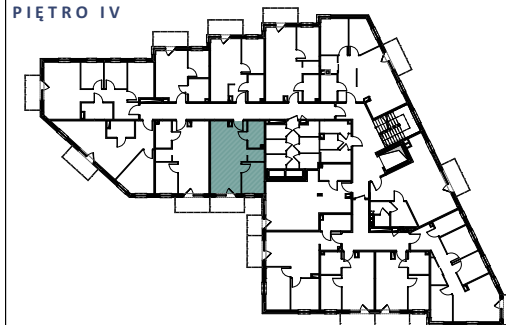

LOKAL NR 47

	NAZWA POMIESZCZENIA	POWIERZCHNIA
47.01	KORYTARZ	7,69m ²
47.02	ŁAZIENKA	4,28m ²
47.03	POKÓJ	7,11m ²
47.04	SALON Z KUCHNIĄ	19,03m ²
SUMA POW. UŻYTKOWEJ		38,11m²
	BALKON	5,19m ²

Uwaga!

Wszystkie powierzchnie należy traktować jako orientacyjne, projektant zastrzega sobie możliwość wprowadzenia zmian w wyniku koordynacji międzybranżowej oraz po konsultacjach z rzeczoznawcami. Wszystkie powierzchnie policzone zostały do warstwy wykończeniowej ścian (tynk, glazura itp.)

WSZYSTKIE WYMIARY podane są z wykończeniem (tynk, glazura itp.).



tel. 502 050 070
607 607 602

biuro@ mieszkaniastolmar.pl
www.mieszkaniastolmar.pl



SKALA 1:60

