


# LOKAL NR 57

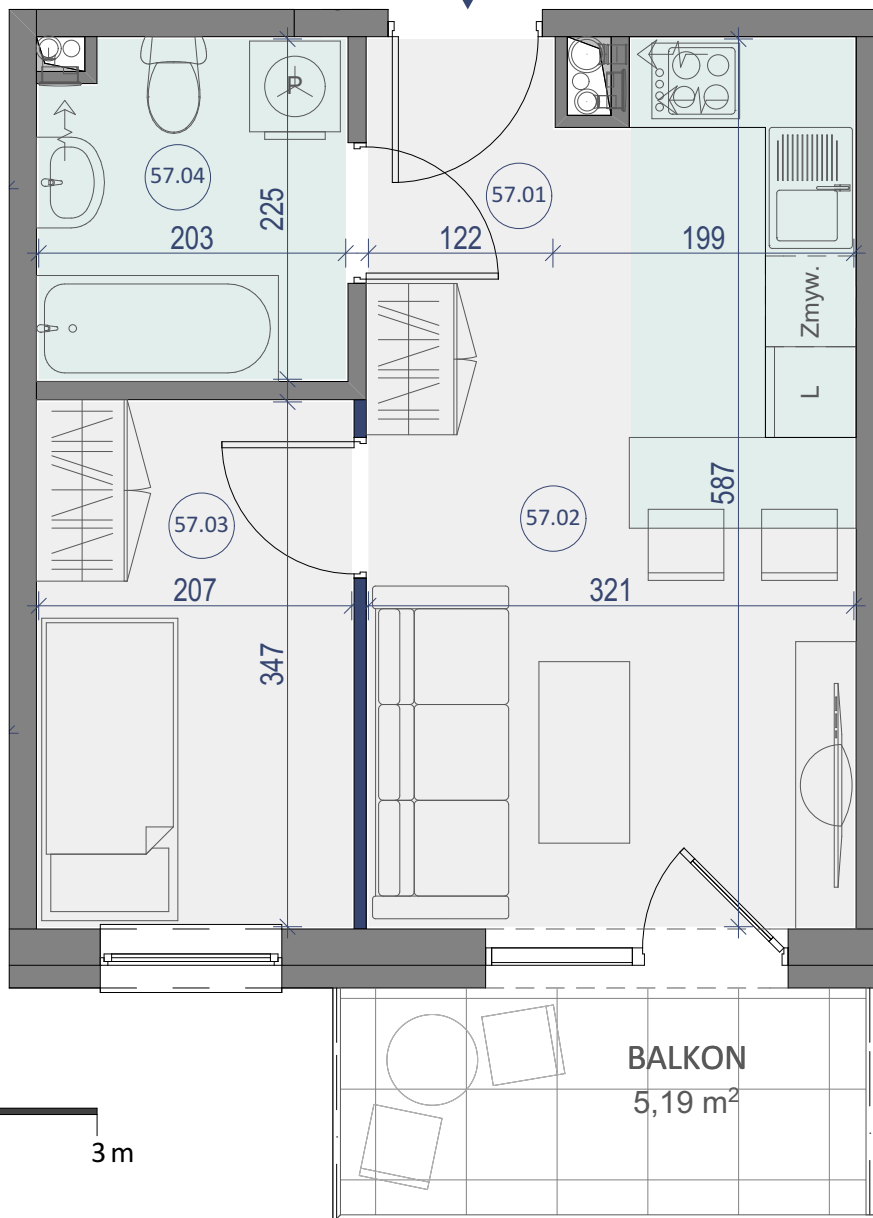


SKALA 1:50



BUDYNEK MIESZKALNY WIELORODZINNY  
ŁUKÓW, UL. BRZÓSKI



PIĘTRO V

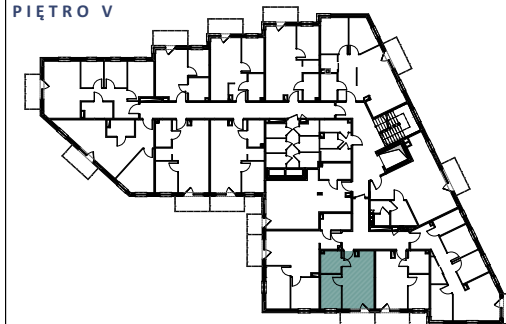

## LOKAL NR 57

|                            | NAZWA POMIESZCZENIA | POWIERZCHNIA              |
|----------------------------|---------------------|---------------------------|
| 57.01                      | KORYTARZ            | 3,20m <sup>2</sup>        |
| 57.02                      | SALON Z KUCHNIĄ     | 15,33m <sup>2</sup>       |
| 57.03                      | POKÓJ               | 7,18m <sup>2</sup>        |
| 57.04                      | ŁAZIENKA            | 4,44m <sup>2</sup>        |
| <b>SUMA POW. UŻYTKOWEJ</b> |                     | <b>30,15m<sup>2</sup></b> |
| BALKON                     |                     | 5,19m <sup>2</sup>        |

Uwaga!

Wszystkie powierzchnie należy traktować jako orientacyjne, projektant zastrzega sobie możliwość wprowadzenia zmian w wyniku koordynacji międzybranżowej oraz po konsultacjach z rzeczoznawcami. Wszystkie powierzchnie policzone zostały do warstwy wykończeniowej ścian (tynk, glazura itp.)

WSZYSTKIE WYMIARY podane są z wykończeniem (tynk, glazura itp.).



tel. 502 050 070  
607 607 602

biuro@ mieszkaniastolmar.pl  
www.mieszkaniastolmar.pl