



LOKAL NR 63

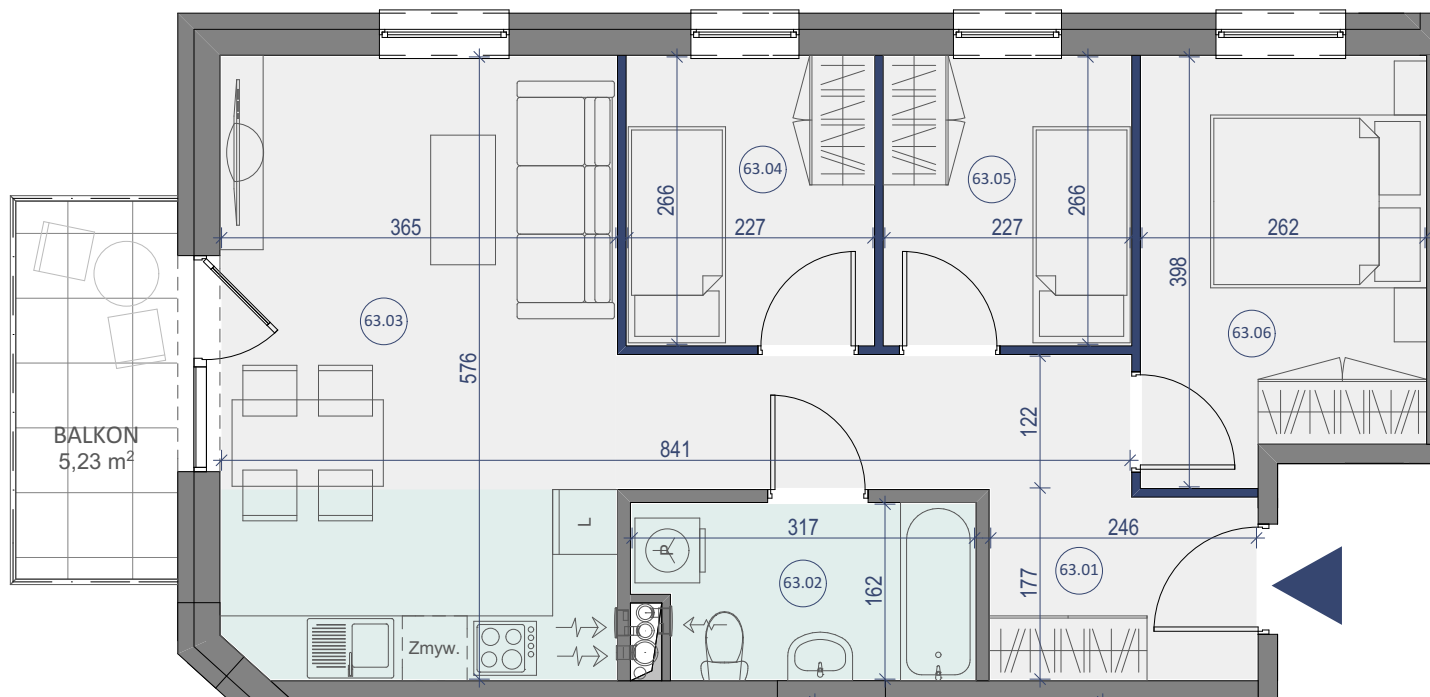

BUDYNEK MIESZKALNY WIELORODZINNY
ŁUKÓW, UL. BRZÓSKI



PIĘTRO V

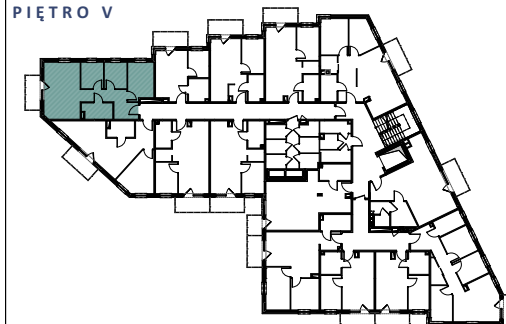

LOKAL NR 63

	NAZWA POMIESZCZENIA	POWIERZCHNIA
63.01	KORYTARZ	10,04m ²
63.02	ŁAZIENKA	4,84m ²
63.03	SALON Z KUCHNIĄ	20,93m ²
63.04	POKÓJ	6,04m ²
63.05	POKÓJ	6,04m ²
63.06	POKÓJ	9,79m ²
SUMA POW. UŻYTKOWEJ		57,68m²
	BALKON	5,23m ²

Uwaga!

Wszystkie powierzchnie należy traktować jako orientacyjne, projektant zastrzega sobie możliwość wprowadzenia zmian w wyniku koordynacji międzybranżowej oraz po konsultacjach z rzeczoznawcami. Wszystkie powierzchnie policzone zostały do warstwy wykończeniowej ścian (tynk, glazura itp.)

WSZYSTKIE WYMIARY podane są z wykończeniem (tynk, glazura itp.).

