



# LOKAL NR 8

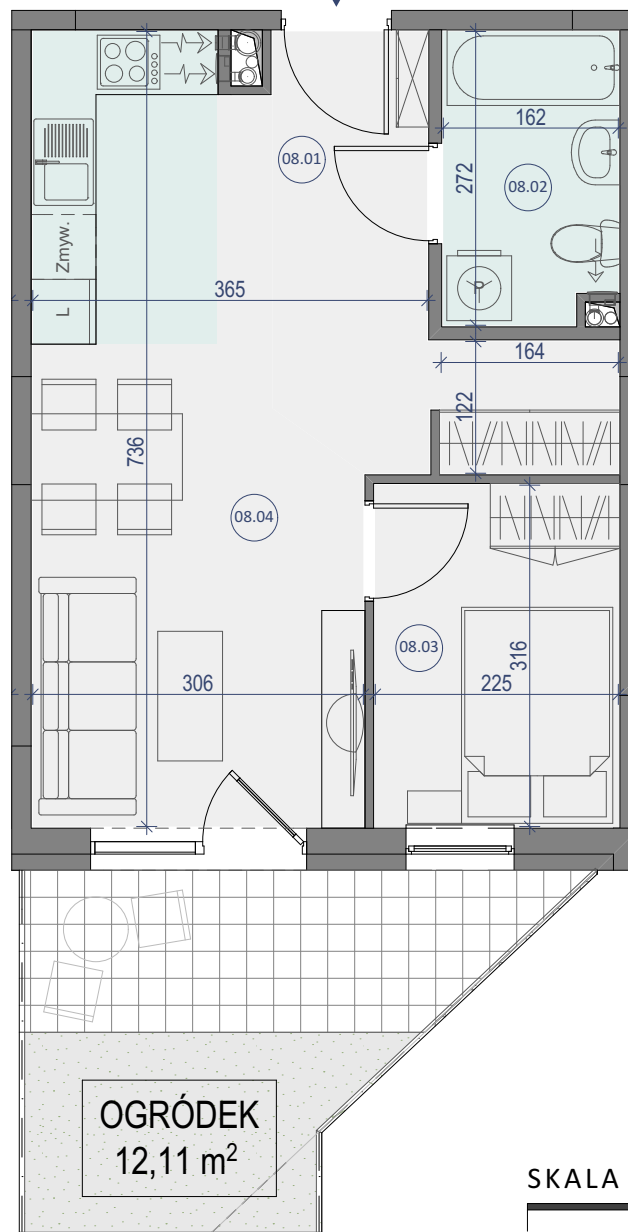

BUDYNEK MIESZKALNY WIELORODZINNY  
ŁUKÓW, UL. BRZÓSKI



PIĘTRO I

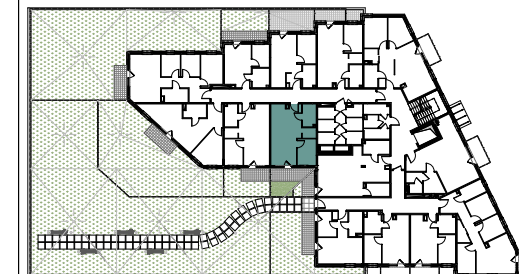

## LOKAL NR 08

	NAZWA POMIESZCZENIA	POWIERZCHNIA
08.01	KORYTARZ	7,69m <sup>2</sup>
08.02	ŁAZIENKA	4,28m <sup>2</sup>
08.03	POKÓJ	7,11m <sup>2</sup>
08.04	SALON Z KUCHNIĄ	19,03m <sup>2</sup>
<b>SUMA POW. UŻYTKOWEJ</b>		<b>38,11m<sup>2</sup></b>
OGRÓDEK		12,11m <sup>2</sup>

Uwaga!

Wszystkie powierzchnie należy traktować jako orientacyjne, projektant zastrzega sobie możliwość wprowadzenia zmian w wyniku koordynacji międzybranżowej oraz po konsultacjach z rzeczoznawcami. Wszystkie powierzchnie policzone zostały do warstwy wykończeniowej ścian (tynk, glazura itp.)

WSZYSTKIE WYMIARY podane są z wykończeniem (tynk, glazura itp.).



tel. 502 050 070  
607 607 602

biuro@ mieszkaniastolmar.pl  
www.mieszkaniastolmar.pl

SKALA 1:50

