

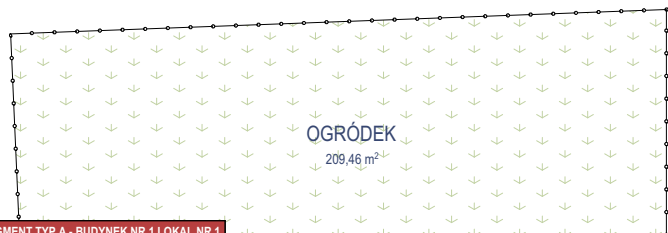


PARTER

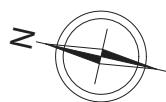

WYKAZ POMIESZCZEŃ SEGMENT TYP A - BUDYNEK NR 1 LOKAL NR 1


Nr pom.	Nazwa pomieszczenia	Powierzchnia
BUD.1 LOK.1 0.01	WIATROLAP	4,96
BUD.1 LOK.1 0.02	KORYTARZ+KL.SCHOD.	7,43
BUD.1 LOK.1 0.03	ŁAZIENKA	3,62
BUD.1 LOK.1 0.04	SALON+KUCHNIA	33,54
BUD.1 LOK.1 0.05	GARAŻ	18,27
		67,82 m ²
OGRÓDEK		209,46 m ²

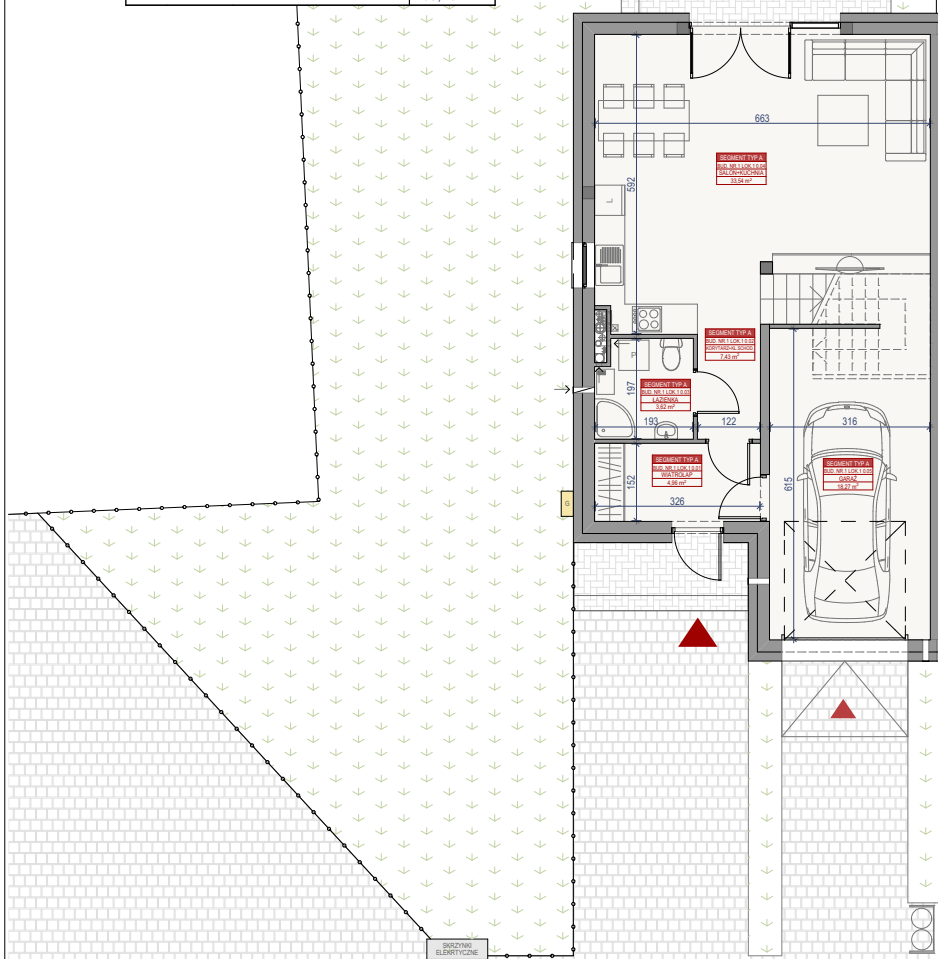

PIĘTRO

WYKAZ POMIESZCZEŃ SEGMENT TYP A - BUDYNEK NR 1 LOKAL NR 1

Nr pom.	Nazwa pomieszczenia	Powierzchnia
BUD.1 LOK.1 1.01	KORYTARZ + KL. SCH.	7,96
BUD.1 LOK.1 1.02	POKÓJ	17,13
BUD.1 LOK.1 1.03	POKÓJ	11,67
BUD.1 LOK.1 1.04	ŁAZIENKA	5,64
BUD.1 LOK.1 1.05	POKÓJ	10,42
BUD.1 LOK.1 1.06	POKÓJ	15,13
		67,95 m ²
BALKON		7,47 m ²

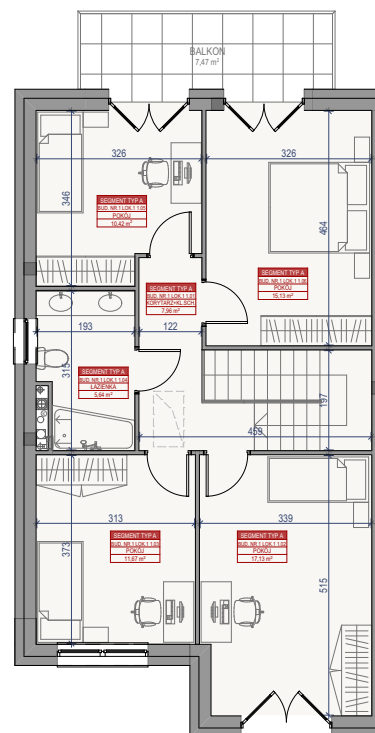


WYKAZ POMIESZCZEŃ SEGMENT TYP A - BUDYNEK NR 1 LOKAL NR 1

Kondygnacja	Powierzchnia
PARTER	67,95 m ²
PIĘTRO I	67,82 m ²
	135,77 m ²

SKALA 1:150



LOKALIZACJA BUDYNKU NA DZIAŁCE

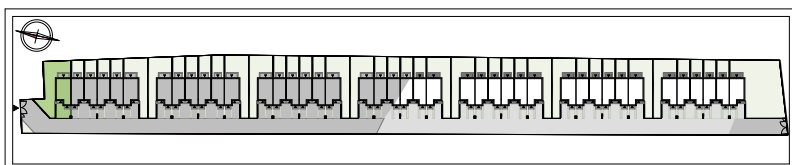

Biuro Szereży Stolmar Suchodolscy Sp.j.
ul. Powstańców 27 (wejście od ul. Maczka)

05-091 Ząbki

Uwaga! Wszystkie powierzchnie należy traktować jako orientacyjne, projektant zastrzega sobie możliwość wprowadzenia zmian w wyniku koordynacji międzybranżowej oraz po konsultacjach z rzeczoznawcami. Wszystkie powierzchnie policzone zostały z warstwą wykończeniową ścian (tynk, glazura itp.)

KONTAKT

www.mieszkaniastolmar.pl

biuro@mieszkaniastolmar.pl

+48 502 050 070

+48 607 607 602

