

PARTER



WYKAZ POMIESZCZEŃ SEGMENT TYP A - BUDYNEK NR 7 LOKAL NR 1

Nr pom.	Nazwa pomieszczenia	Powierzchnia
BUD.7 LOK.1 0.01	WIATROŁAP	4,96
BUD.7 LOK.1 0.02	KORYTARZ+KL.SCHOD.	7,43
BUD.7 LOK.1 0.03	ŁAZIENKA	3,62
BUD.7 LOK.1 0.04	SALON+KUCHNIA	33,54
BUD.7 LOK.1 0.05	GARAŻ	18,27
		67,82 m ²
	OGRÓDEK	186,58 m ²
	POWIERZCHNIA DZIAŁKI	314,96m²

OGRÓDEK
186,57 m²

SKRZYŃKI ELEKTRYCZNE



LOKALIZACJA BUDYNKU NA DZIAŁCE



Uwaga! Wszystkie powierzchnie należy traktować jako orientacyjne, projektant zastrzega sobie możliwość wprowadzenia zmian w wyniku koordynacji międzybranżowej oraz po konsultacjach z rzeczoznawcami. Wszystkie powierzchnie policzone zostały z warstwą wykończeniową ścian (tynk, glazura itp.)

KONTAKT

www.mieszkaniastolmar.pl

biuro@mieszkaniastolmar.pl


+48 502 050 070

+48 607 607 602

PIĘTRO

WYKAZ POMIESZCZEŃ SEGMENT TYP A - BUDYNEK NR 7 LOKAL NR 1

Nr pom.	Nazwa pomieszczenia	Powierzchnia
BUD.7 LOK.1 1.01	KORYTARZ + KL. SCH.	7,96
BUD.7 LOK.1 1.02	POKÓJ	17,13
BUD.7 LOK.1 1.03	POKÓJ	11,67
BUD.7 LOK.1 1.04	ŁAZIENKA	5,84
BUD.7 LOK.1 1.05	POKÓJ	10,42
BUD.7 LOK.1 1.06	POKÓJ	15,13
		67,95 m ²
	BALKON	7,47 m ²

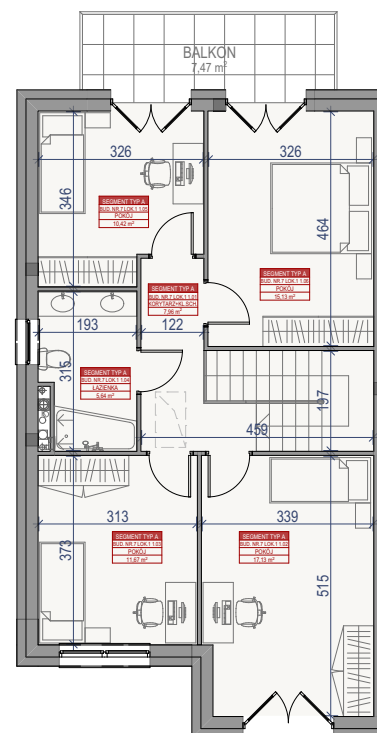

WYKAZ POMIESZCZEŃ SEGMENT TYP A - BUDYNEK NR 7 LOKAL NR 1

Kondygnacja	Powierzchnia
PARTER	67,95 m ²
PIĘTRO I	67,82 m ²
	135,77 m²

SKALA 1:150



Biuo Szredazy Stolmar Suchodolscy Sp.j.
ul. Powstancow 27 (wejście od ul. Maczka)

05-091 Ząbki

