



PARTER

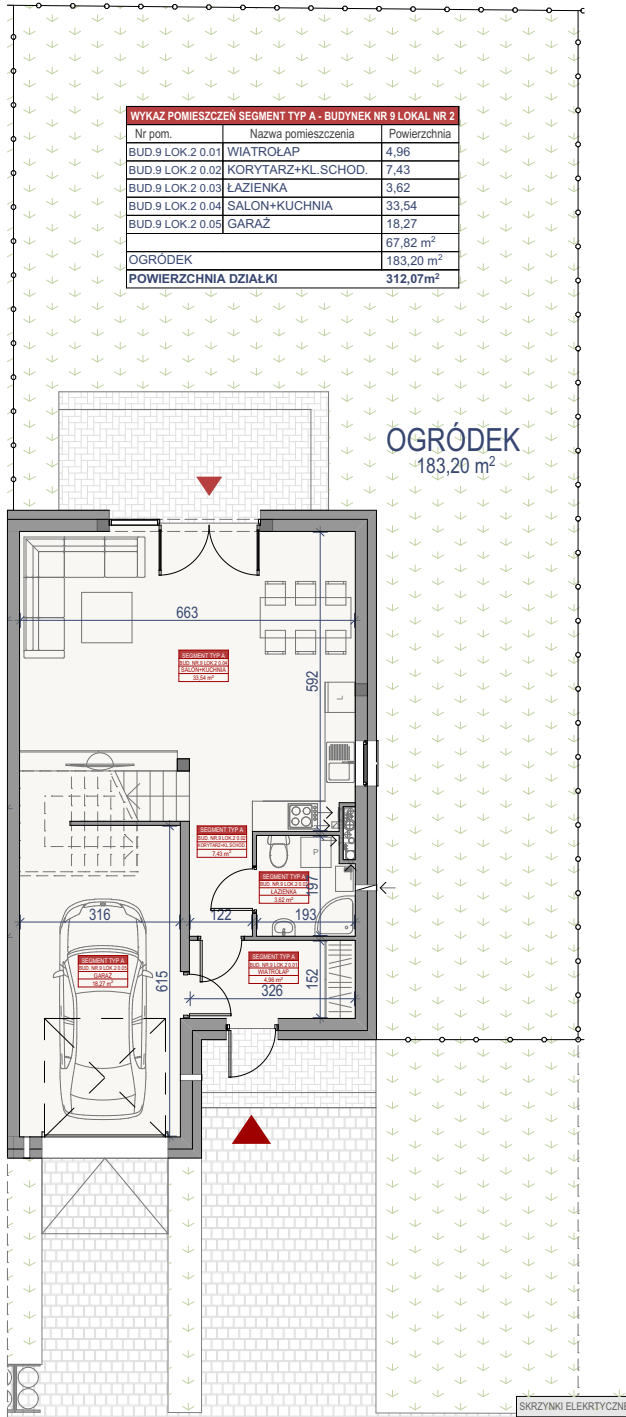

PIĘTRO

WYKAZ POMIESZCZEŃ SEGMENT TYP A - BUDYNEK NR 9 LOKAL NR 2		
Nr pom.	Nazwa pomieszczenia	Powierzchnia
BUD.9 LOK.2 1.01	KORYTARZ + KL. SCH.	7,96
BUD.9 LOK.2 1.02	POKÓJ	17,13
BUD.9 LOK.2 1.03	POKÓJ	11,67
BUD.9 LOK.2 1.04	ŁAZIENKA	5,64
BUD.9 LOK.2 1.05	POKÓJ	10,42
BUD.9 LOK.2 1.06	POKÓJ	15,13
		67,95 m ²
BALKON		7,47 m ²

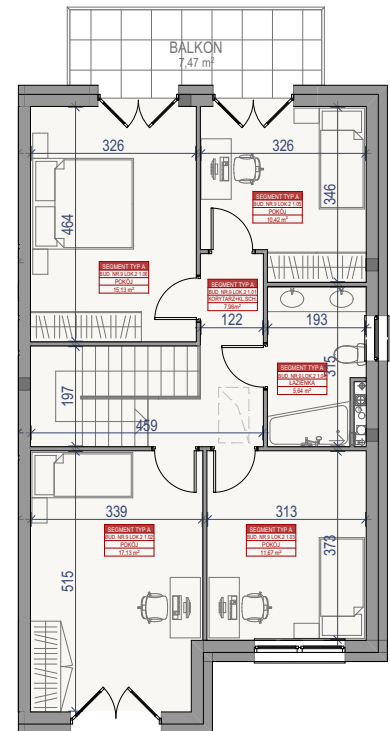


WYKAZ POMIESZCZEŃ SEGMENT TYP A - BUDYNEK NR 9 LOKAL NR 2	
Kondygnacja	Powierzchnia
PARTER	67,95 m ²
PIĘTRO I	67,82 m ²
135,77 m²	

SKALA 1:150



LOKALIZACJA BUDYNKU NA DZIAŁCE

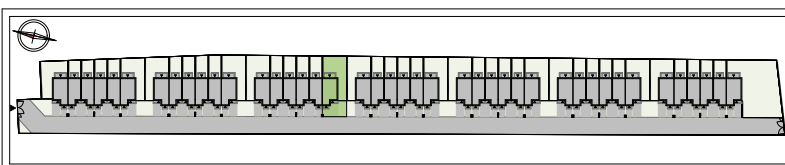

Biuro Szereży Stolmar Suchodolscy Sp.j.
ul. Powstańców 27 (wejście od ul. Maczka)

05-091 Ząbki

Uwaga! Wszystkie powierzchnie należy traktować jako orientacyjne, projektant zastrzega sobie możliwość wprowadzenia zmian w wyniku koordynacji międzybranżowej oraz po konsultacjach z rzeczoznawcami. Wszystkie powierzchnie policzone zostały z warstwą wykończeniową ścian (tynk, glazura itp.)

KONTAKT

www.mieszkaniastolmar.pl

+48 502 050 070

biuro@mieszkaniastolmar.pl

+48 607 607 602

